


PLANIMETRIA GENERALE DEGLI INTERVENTI

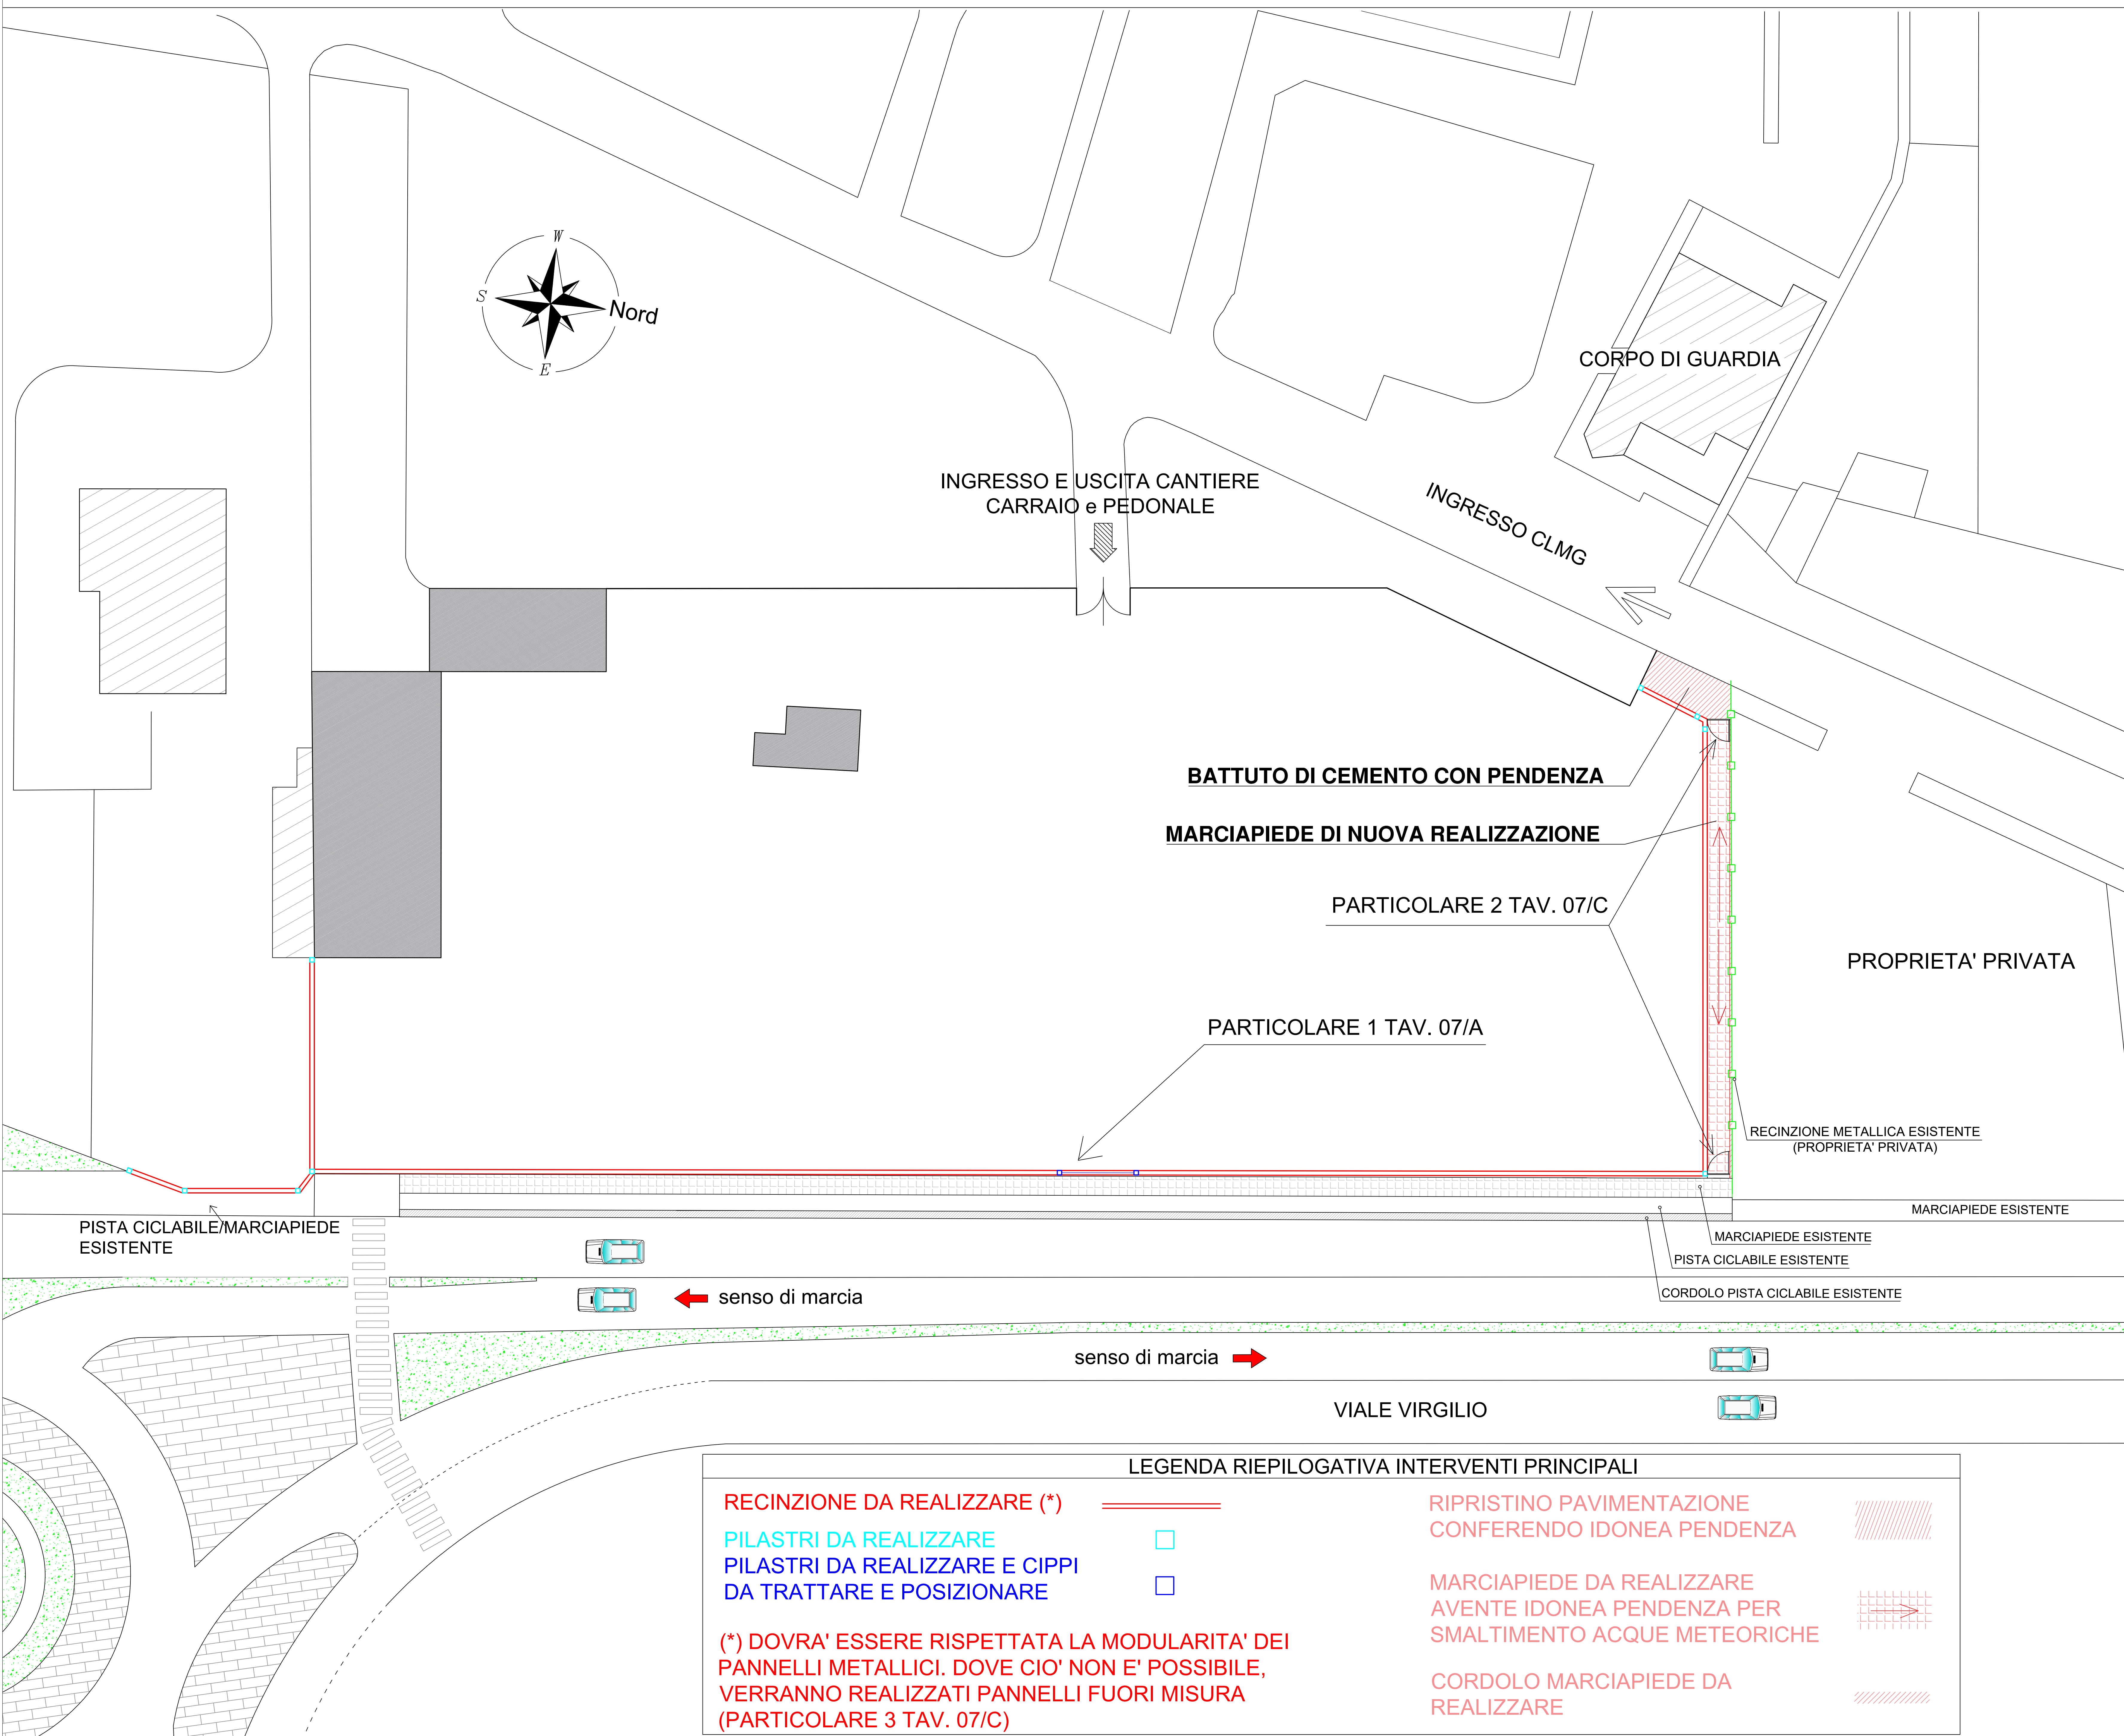

 MINISTERO DELLA DIFESA DIREZIONE DEL GENIO PER LA MARINA MILITARE TARANTO				
2° UFFICIO - AREA CINCPAV				
PROGETTO ESECUTIVO TAV. 08 "PLANIMETRIA GENERALE DEGLI INTERVENTI"				
Compressorio Logistico Mar Grande - Messa in sicurezza e trasformazione di una porzione del muro perimetrale in Viale Virgilio - MARINA SUD				
ELABORATO: PLANIMETRIA GENERALE DEGLI INTERVENTI		TAV. 08	Rev.: 00	Data:
<u>I PROGETTISTI:</u> T.V. (INFR) Fabio SOVERETO				
C°-1 CL. TSC/MSA/ATG PAPPALEPORE Vincenzo				
<u>IL RESPONSABILE DEL PROCEDIMENTO</u> C.V. Teodoro NICOLAZZO				
DATI IDENTIFICATIVI PROGETTUALI				
AREA	CAPITOLO	EE. FF.	CC. EE.	I. D.
SMM	7120-20	2024-2025	107221-059123	4905