



ARMATURA TRAVE DI FONDAZIONE E PILASTRI 30 x 30
SCALA 1:20

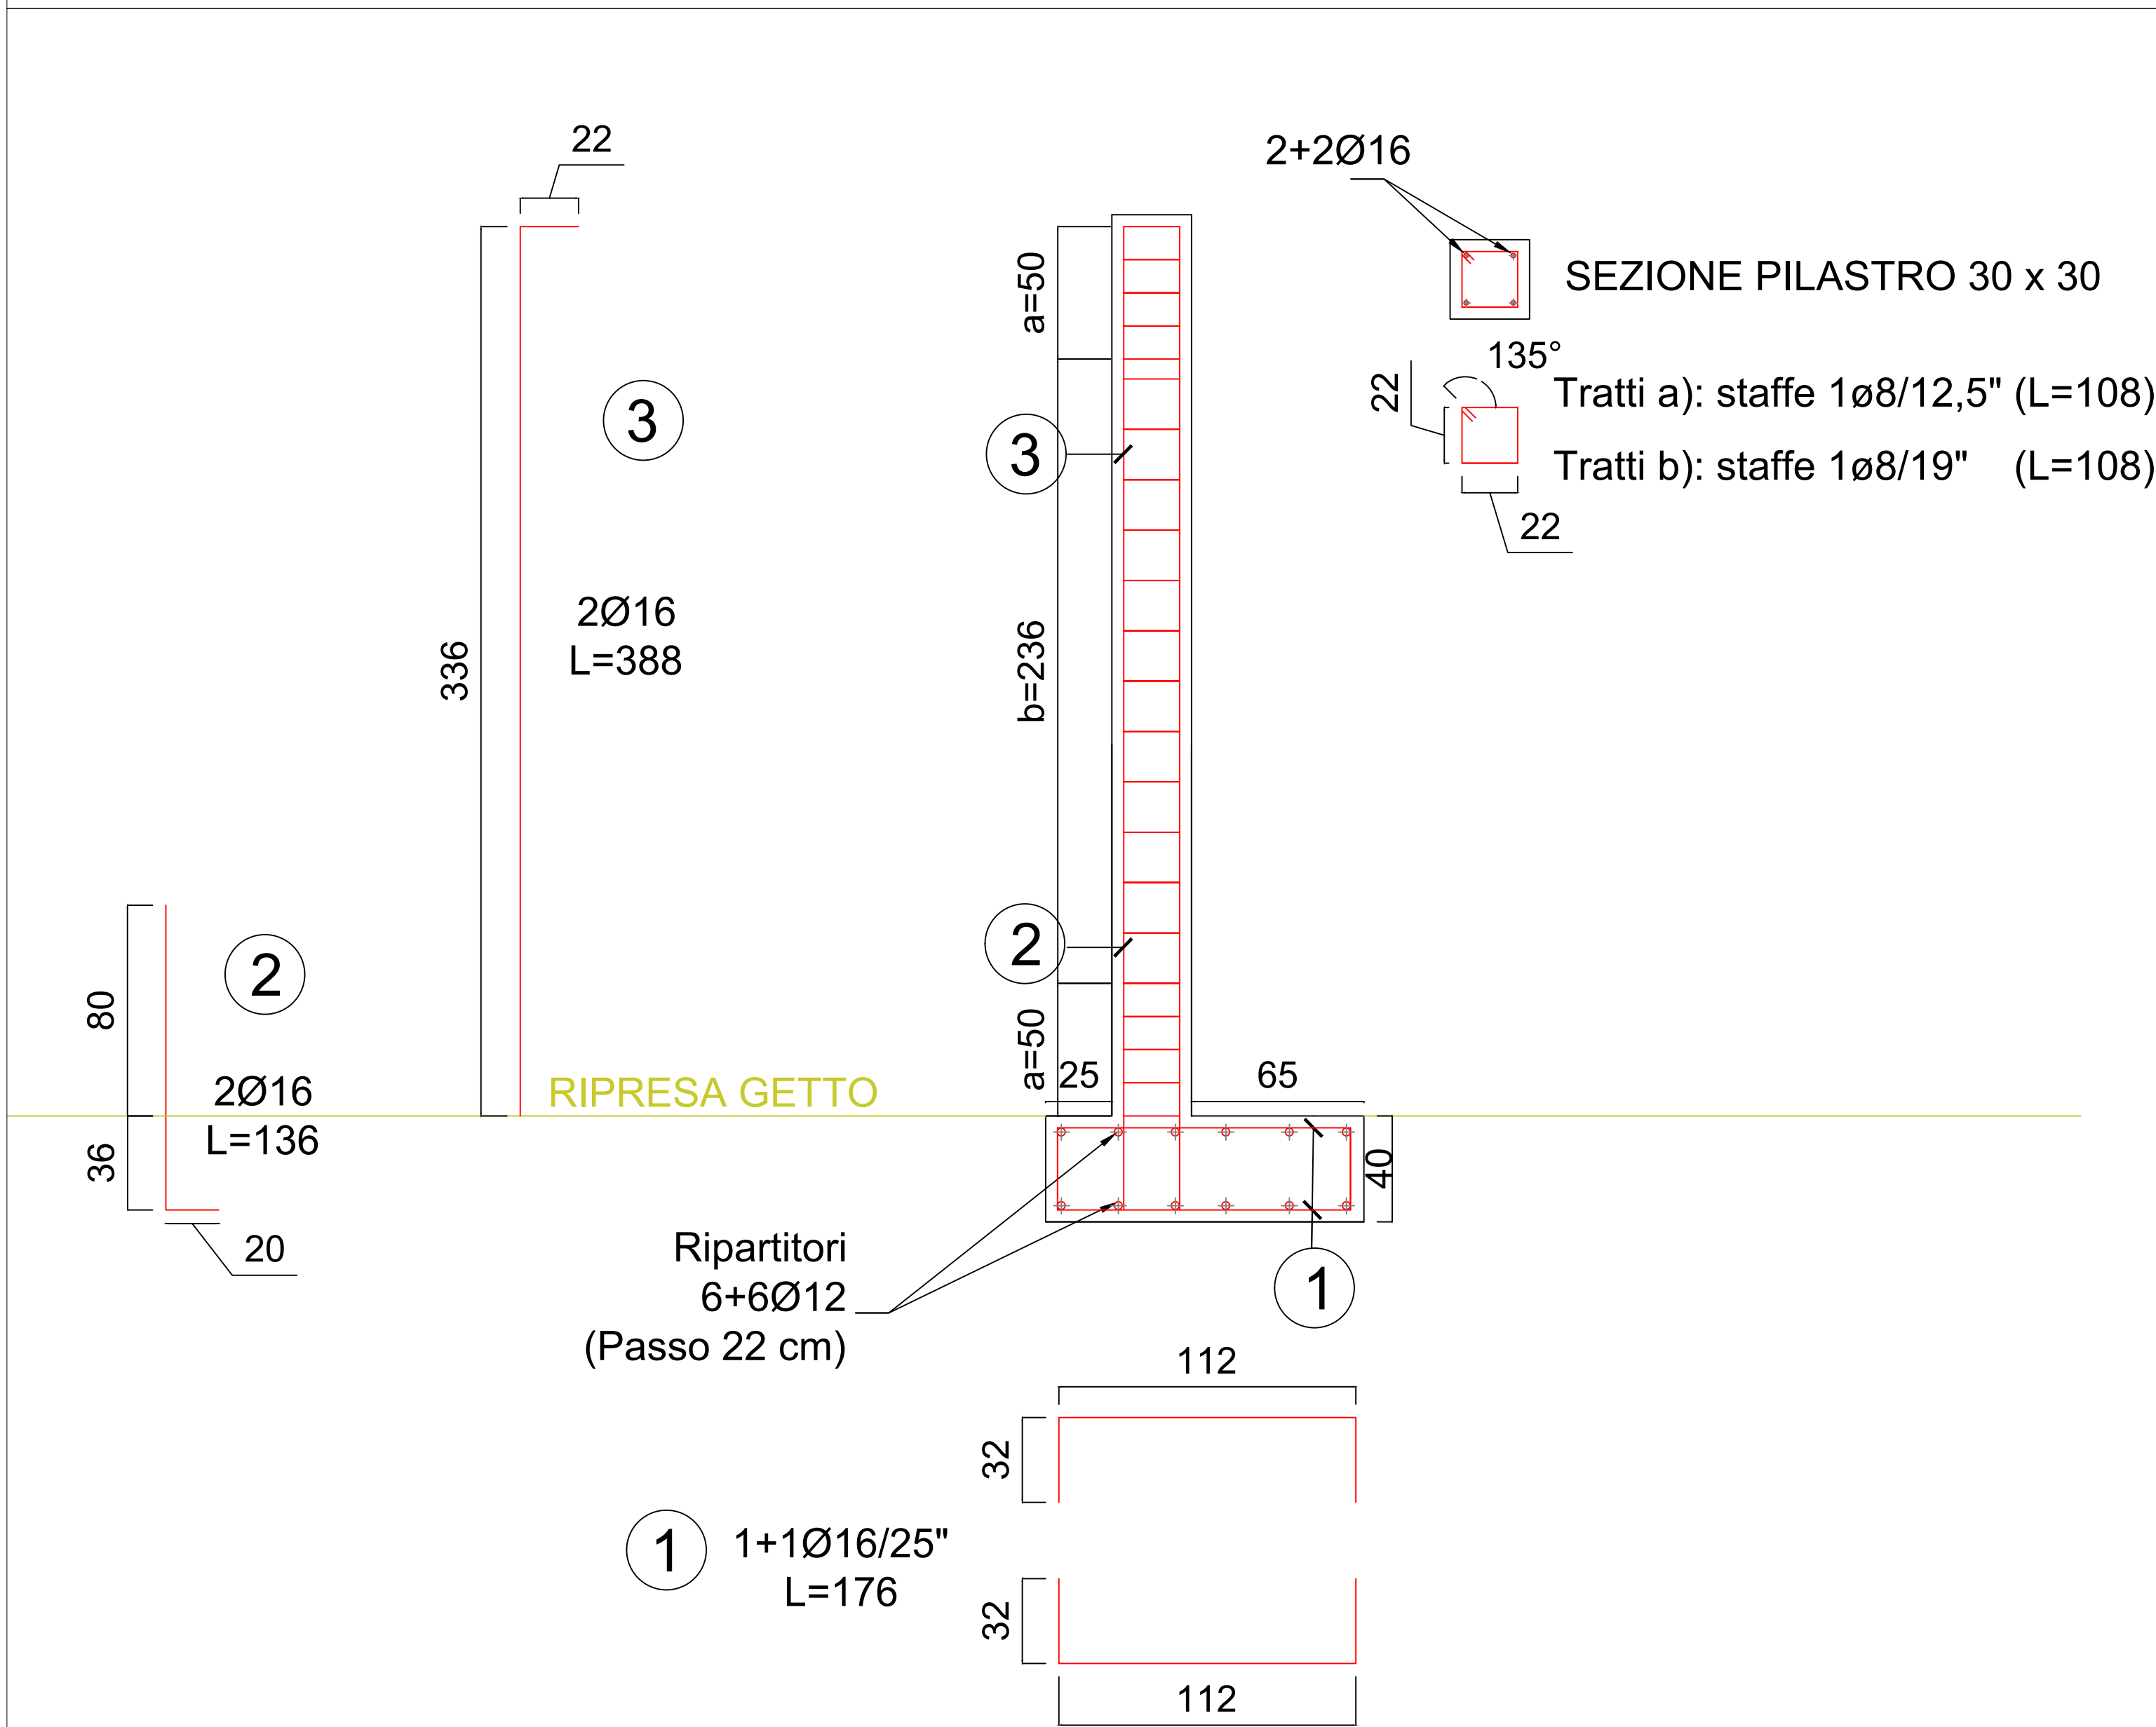

ARMATURA TRAVE DI FONDAZIONE E SETTO
SCALA 1:20

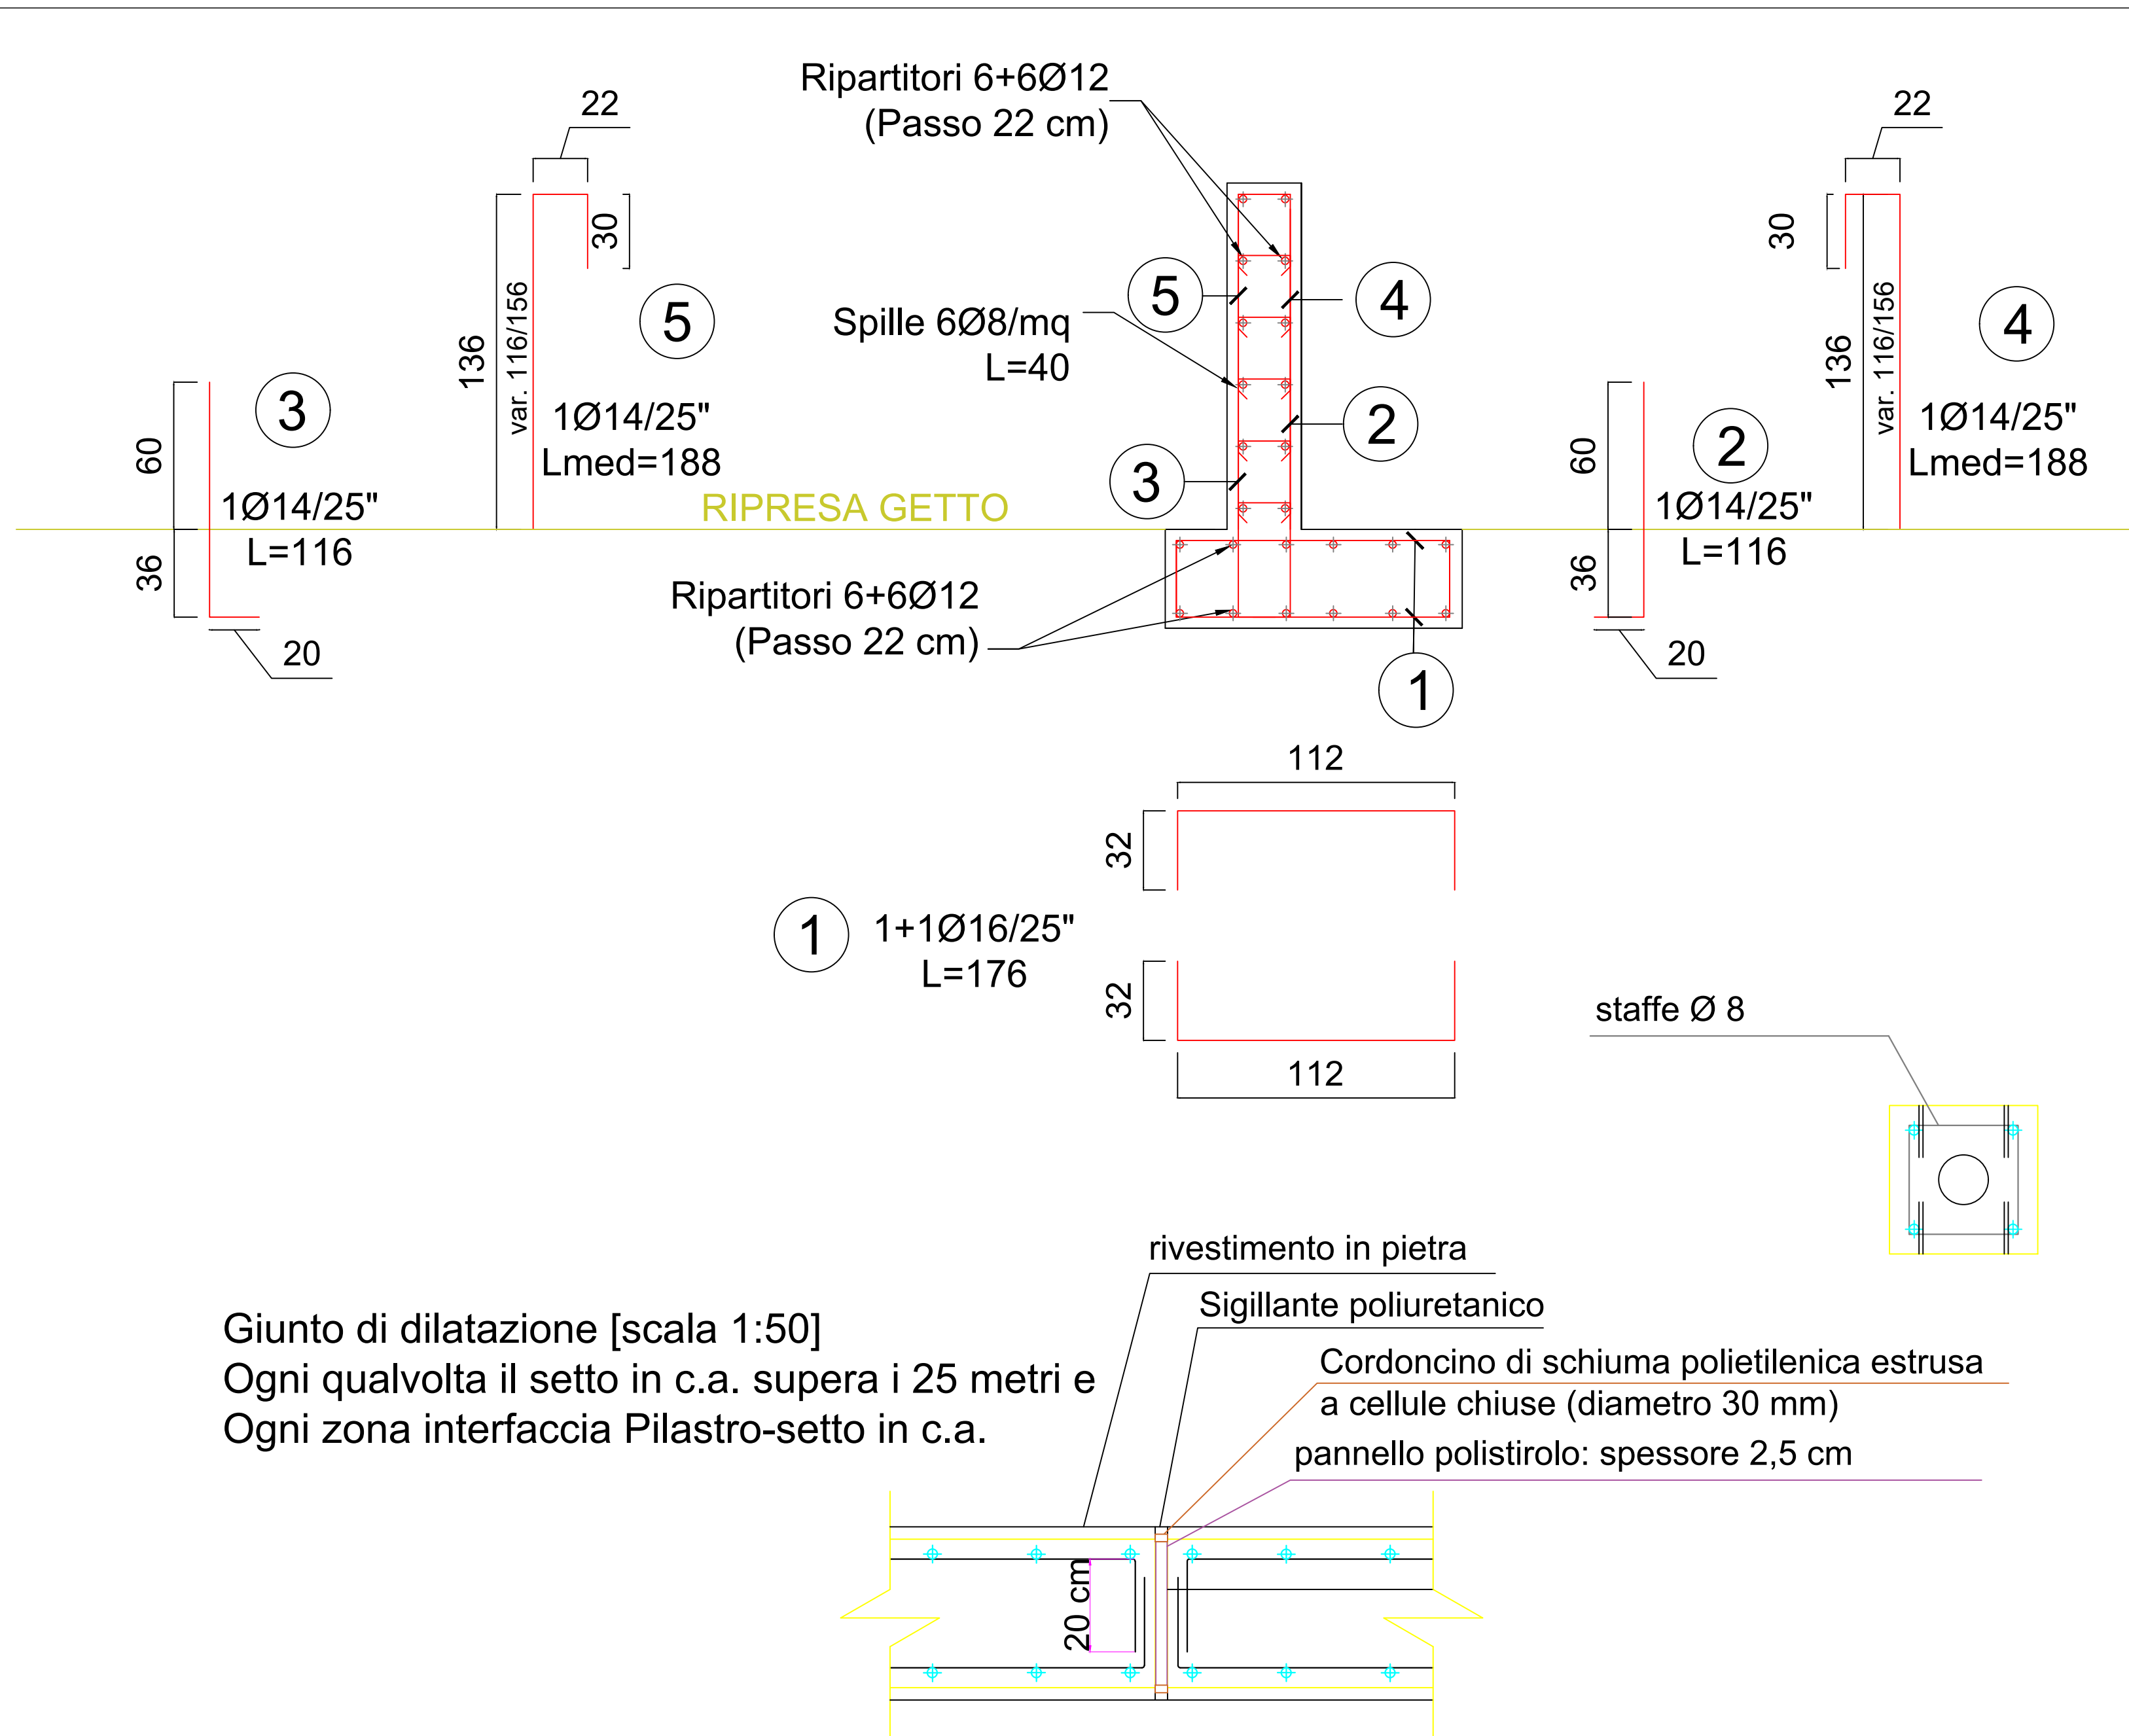

CARATTERISTICHE DEI MATERIALI

CALCESTRUZZO (UNI 11104)	TIPO	C32/40
	CLASSE DI ESPOSIZIONE	XC4
	CONSISTENZA	S4
	MASSIMO RAPPORTO ACQUA/CEMENTO	0,50
	DOSAGGIO MINIMO DI CEMENTO	340 kg/m ³
	COPRIFERRO MINIMO	3,5 cm
CALCESTRUZZO MAGRO	CLS MAGRO DI SOTTOFONDAZIONE	C12/15
ACCIAIO	BARRE AD ADERENZA MIGLIORATA TIPO B450C	
ANCORAGGI	dove non indicato min. 20 diametri, con un minimo di 150 mm	
SOVRAPPOSIZIONI	dove non indicato min. 20 diametri, con un minimo di 150 mm	


MINISTERO DELLA DIFESA
DIREZIONE DEL GENIO PER LA MARINA MILITARE
TARANTO

2° UFFICIO - AREA CINCNV

PROGETTO ESECUTIVO
TAV. 08 "DISTINTA ARMATURE ELEMENTI IN C.A."



Compensorio Logistico Mar Grande - Messa in sicurezza e trasformazione di una porzione del muro perimetrale in Viale Virgilio - MARINA SUD

ELABORATO: DISTINTA ARMATURE
TAV.09
Rev.: 00
Data:

SCALA 1:20

I PROGETTISTI:
T.V. (GNR) Fabio SOVERETO

C1° CL. TSC/MSA/ATG
PAPALEPORE Vincenzo

IL RESPONSABILE DEL
PROCEDIMENTO
C.V. Teodoro NICOLAZZO

DATI IDENTIFICATIVI PROGETTUALI

AREA	CAPITOLO	EE. FF.	CODICE ESIGENZA	I. D.
SMM	7120-20	2024-2025	107221-059123	4905