

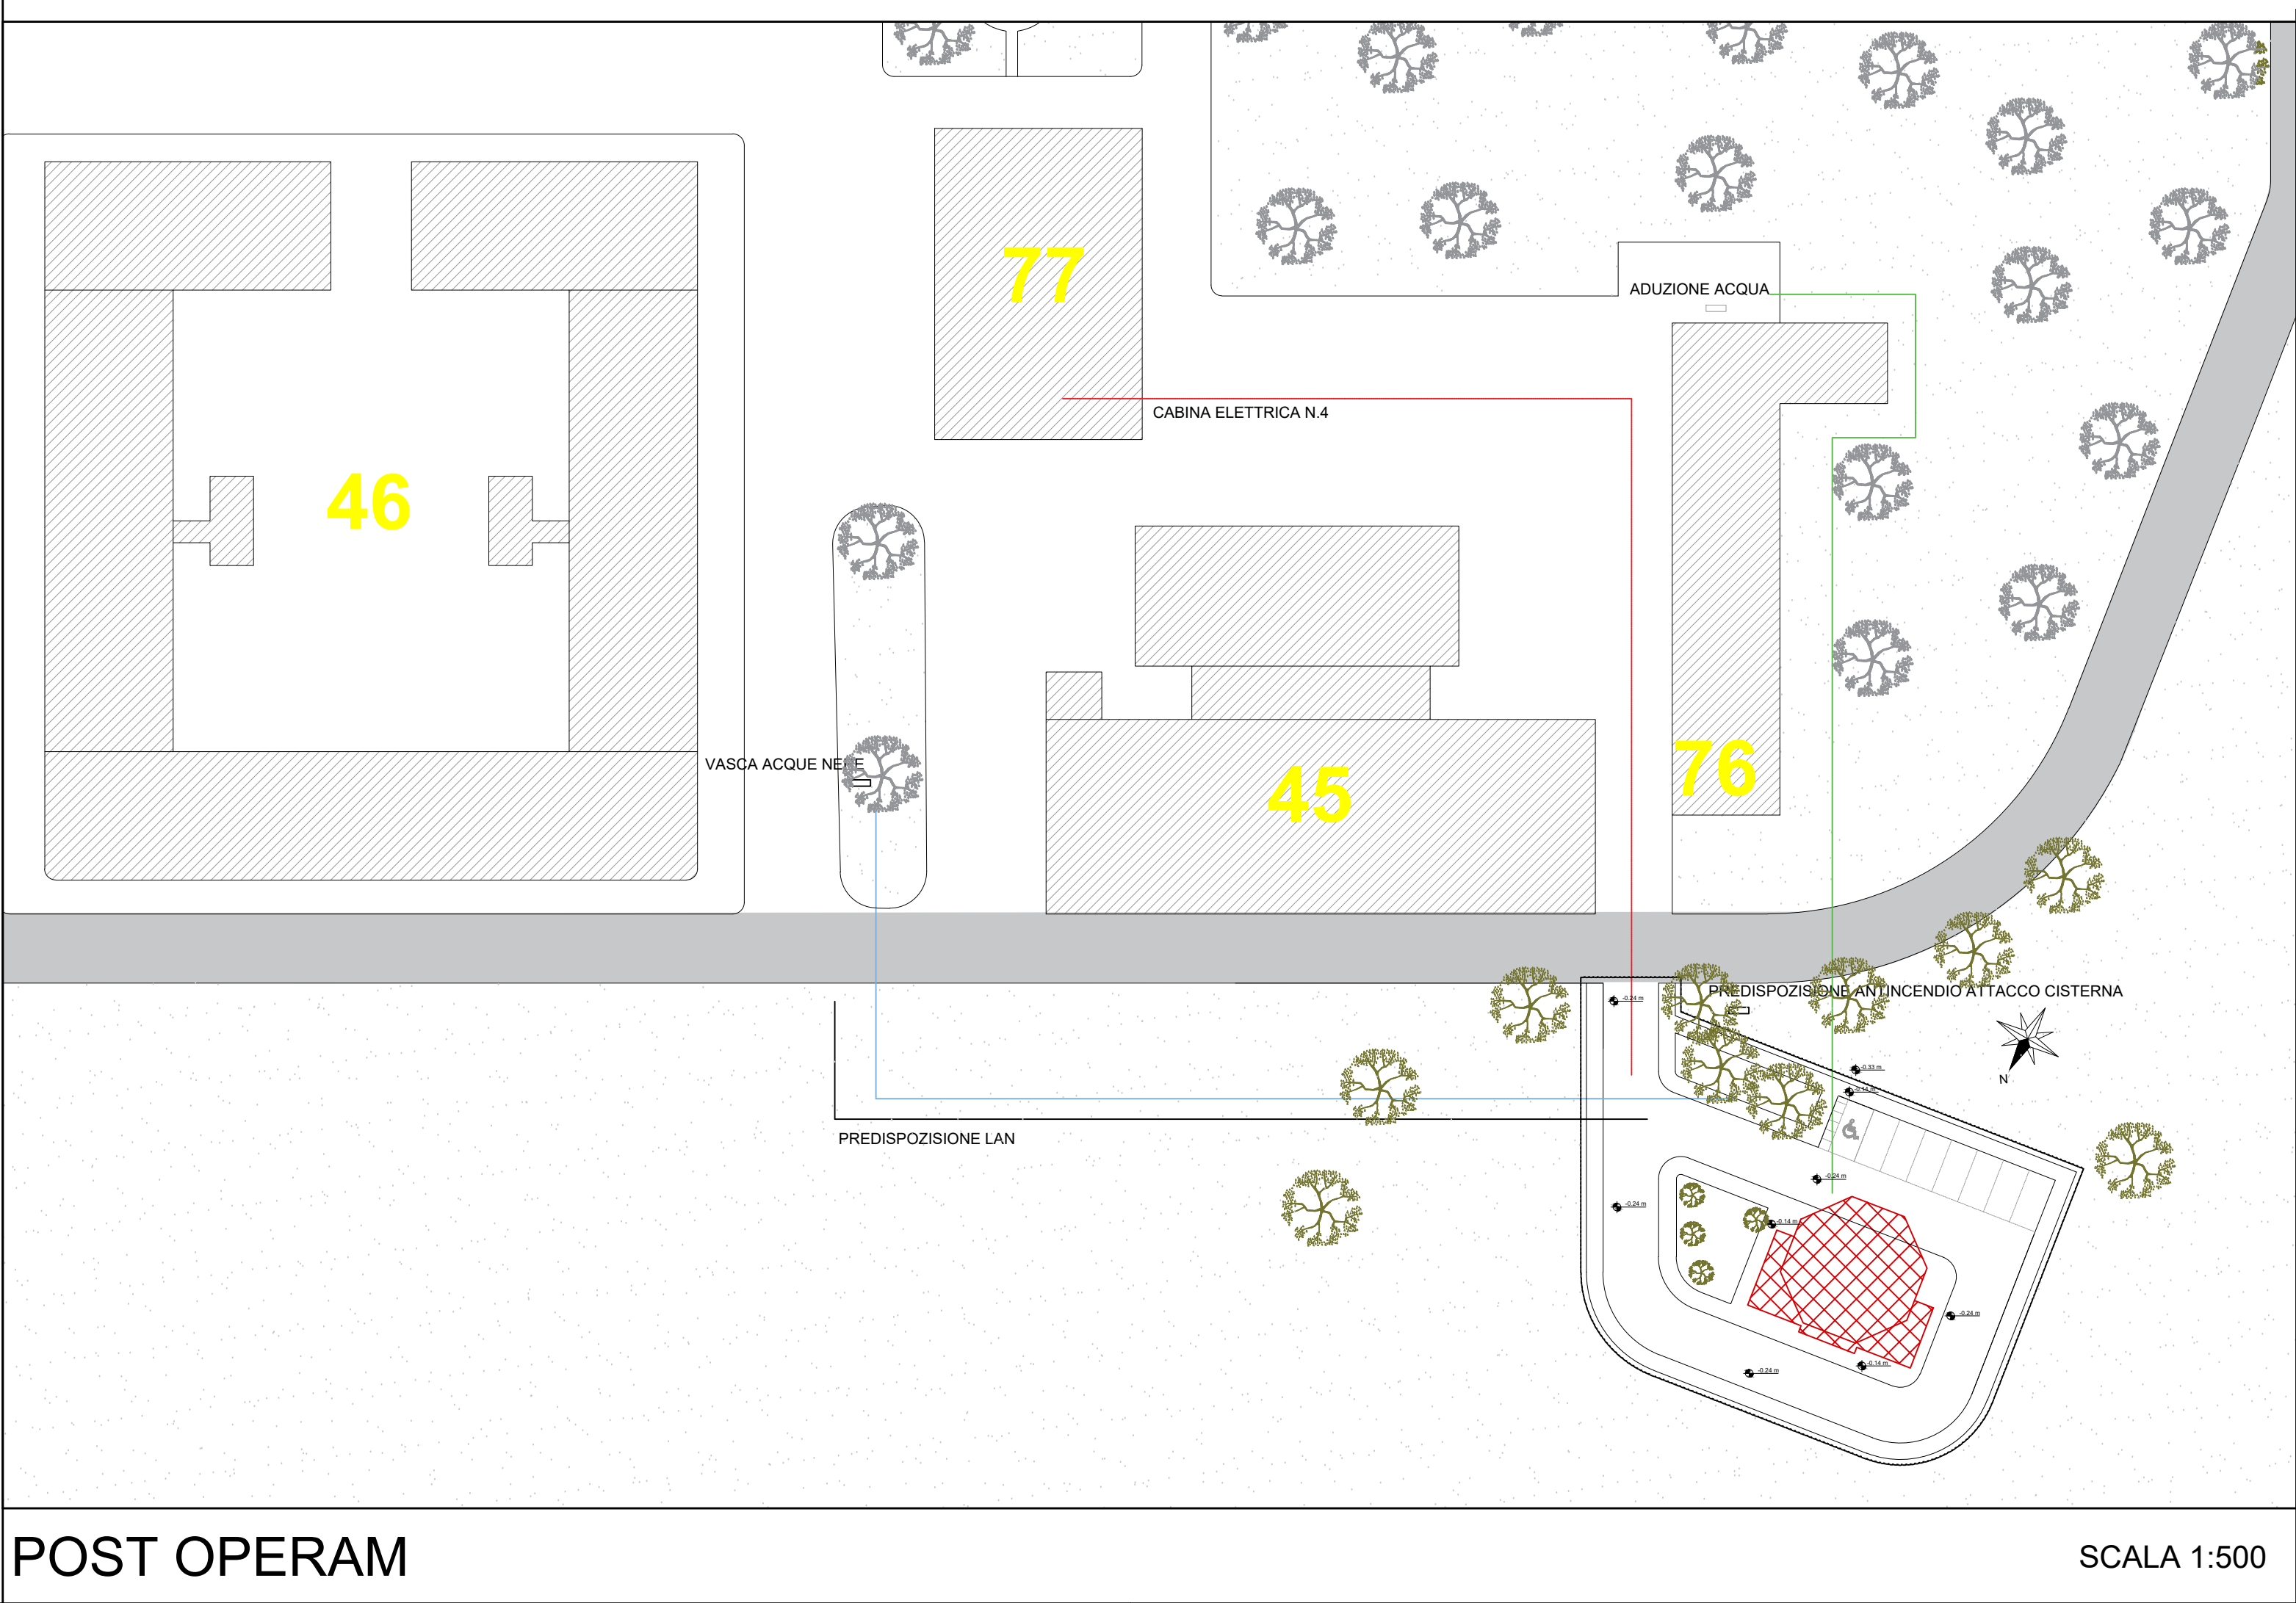
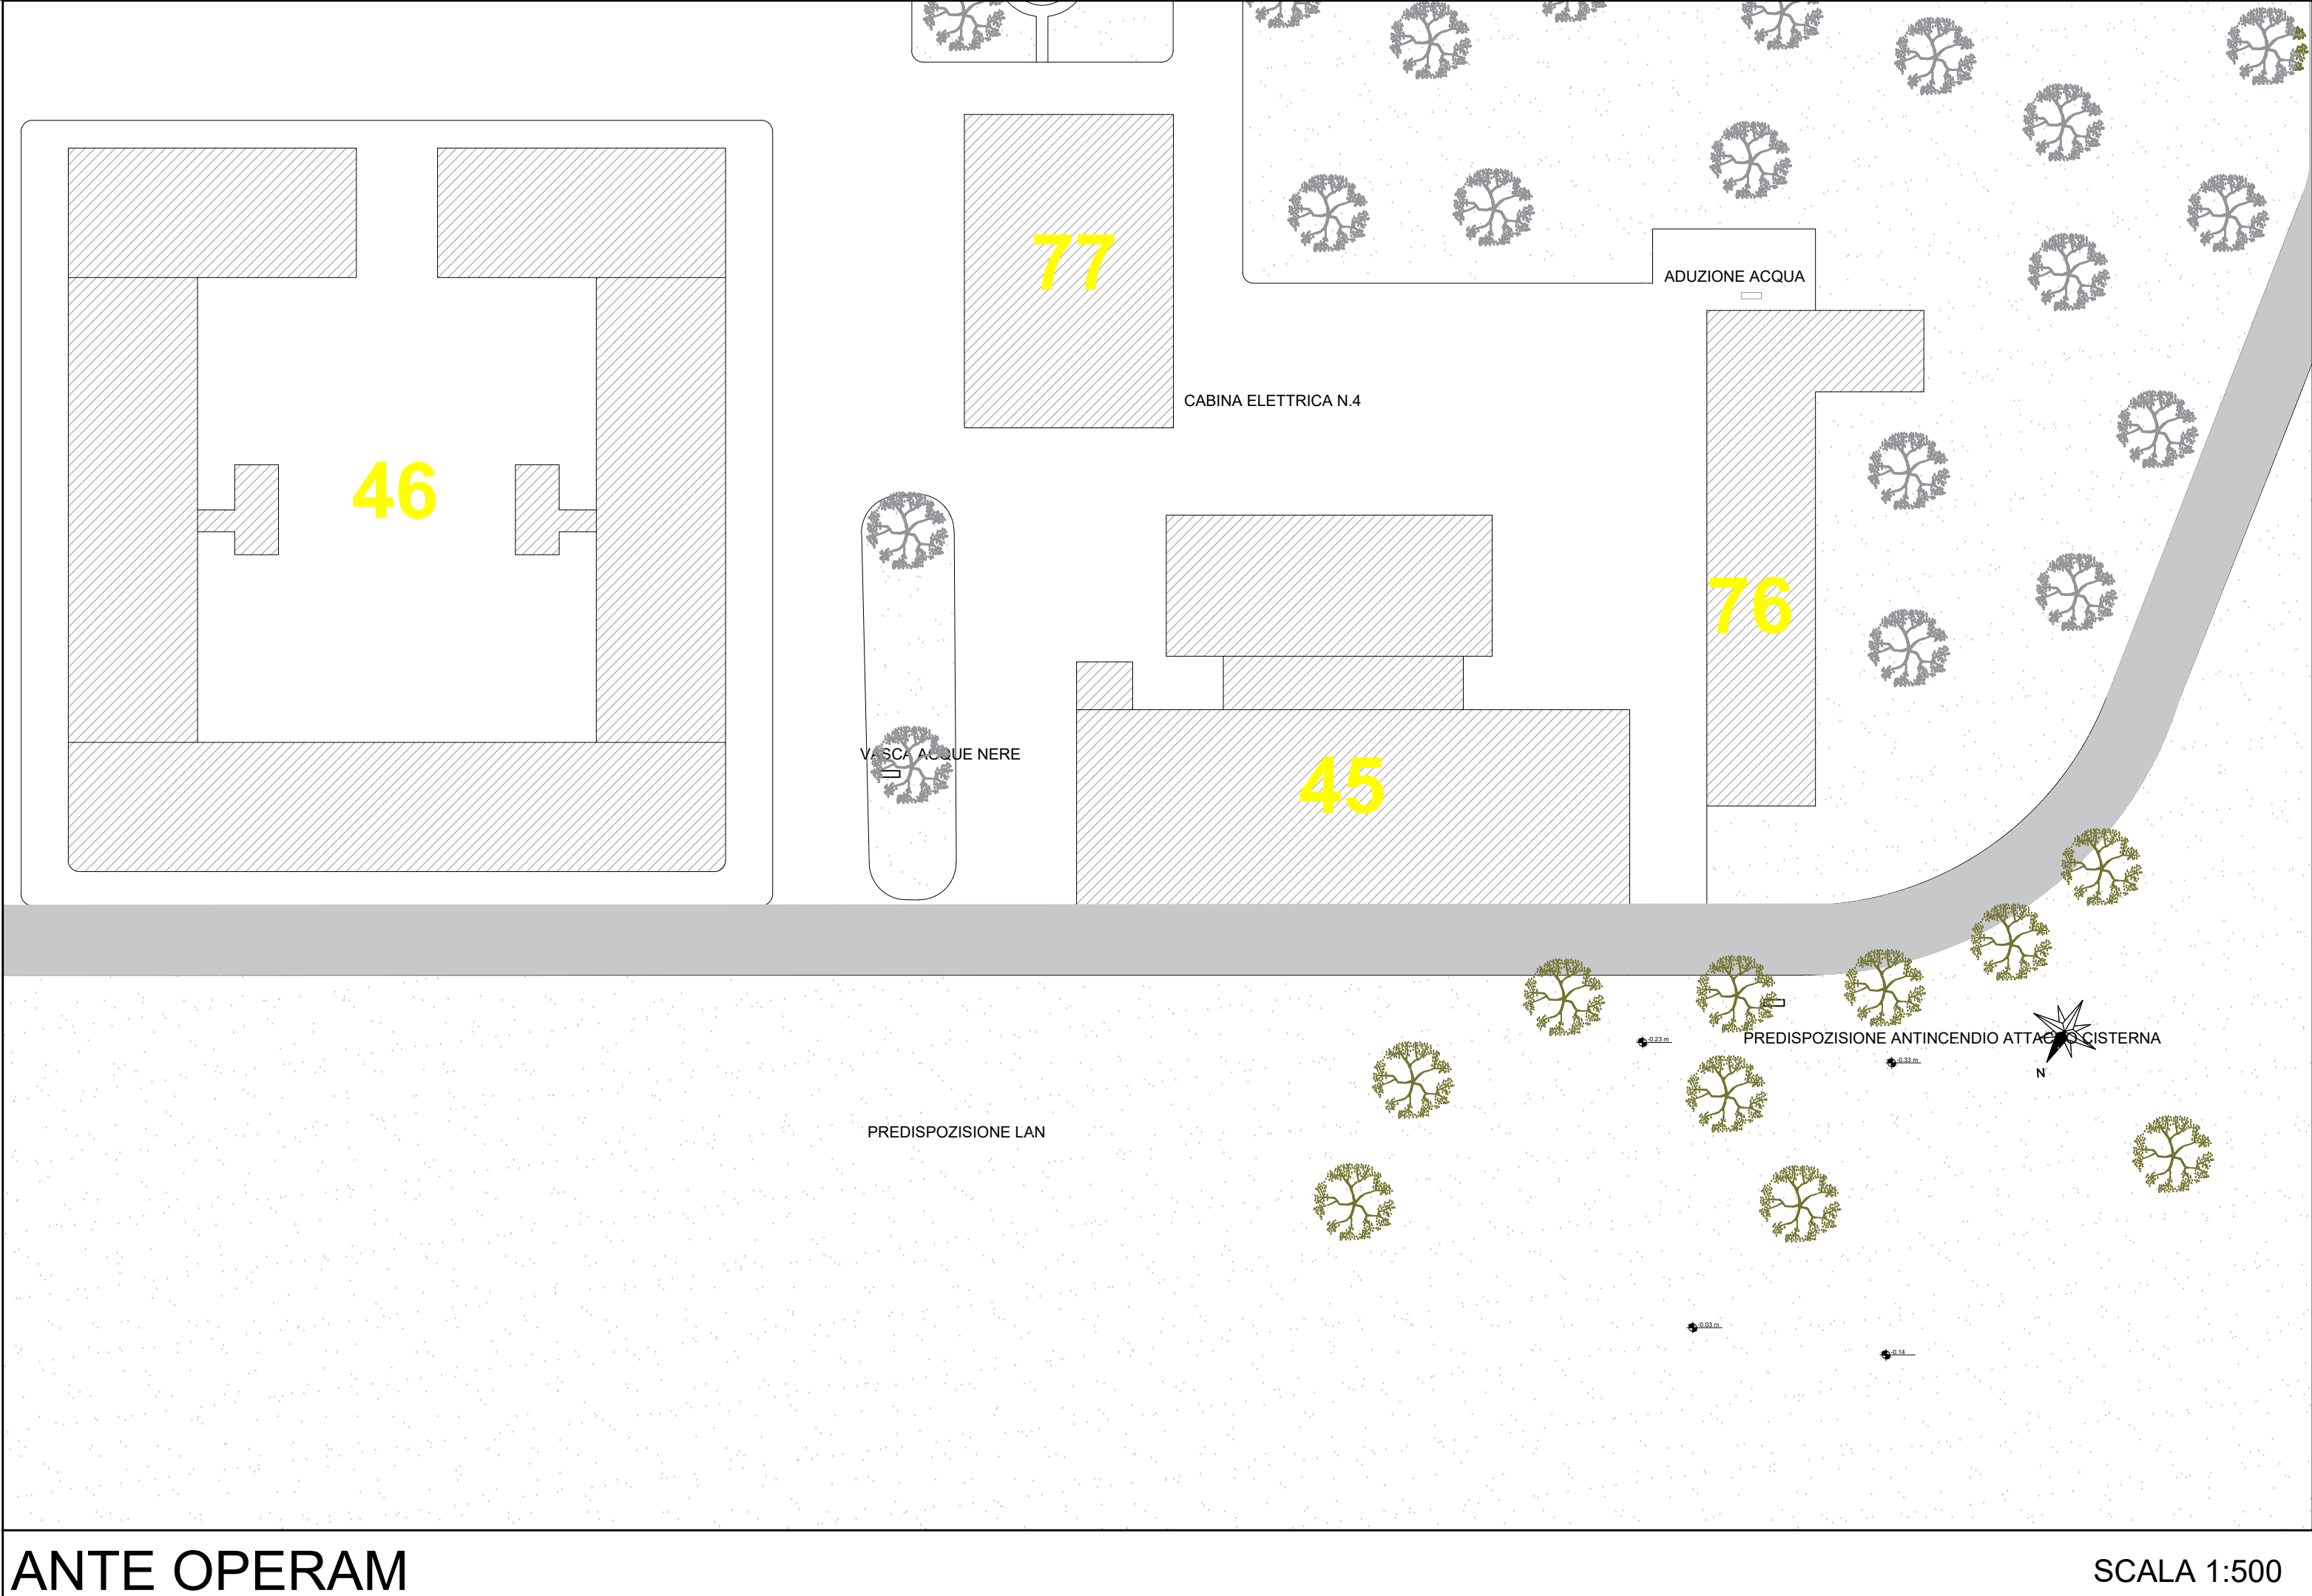


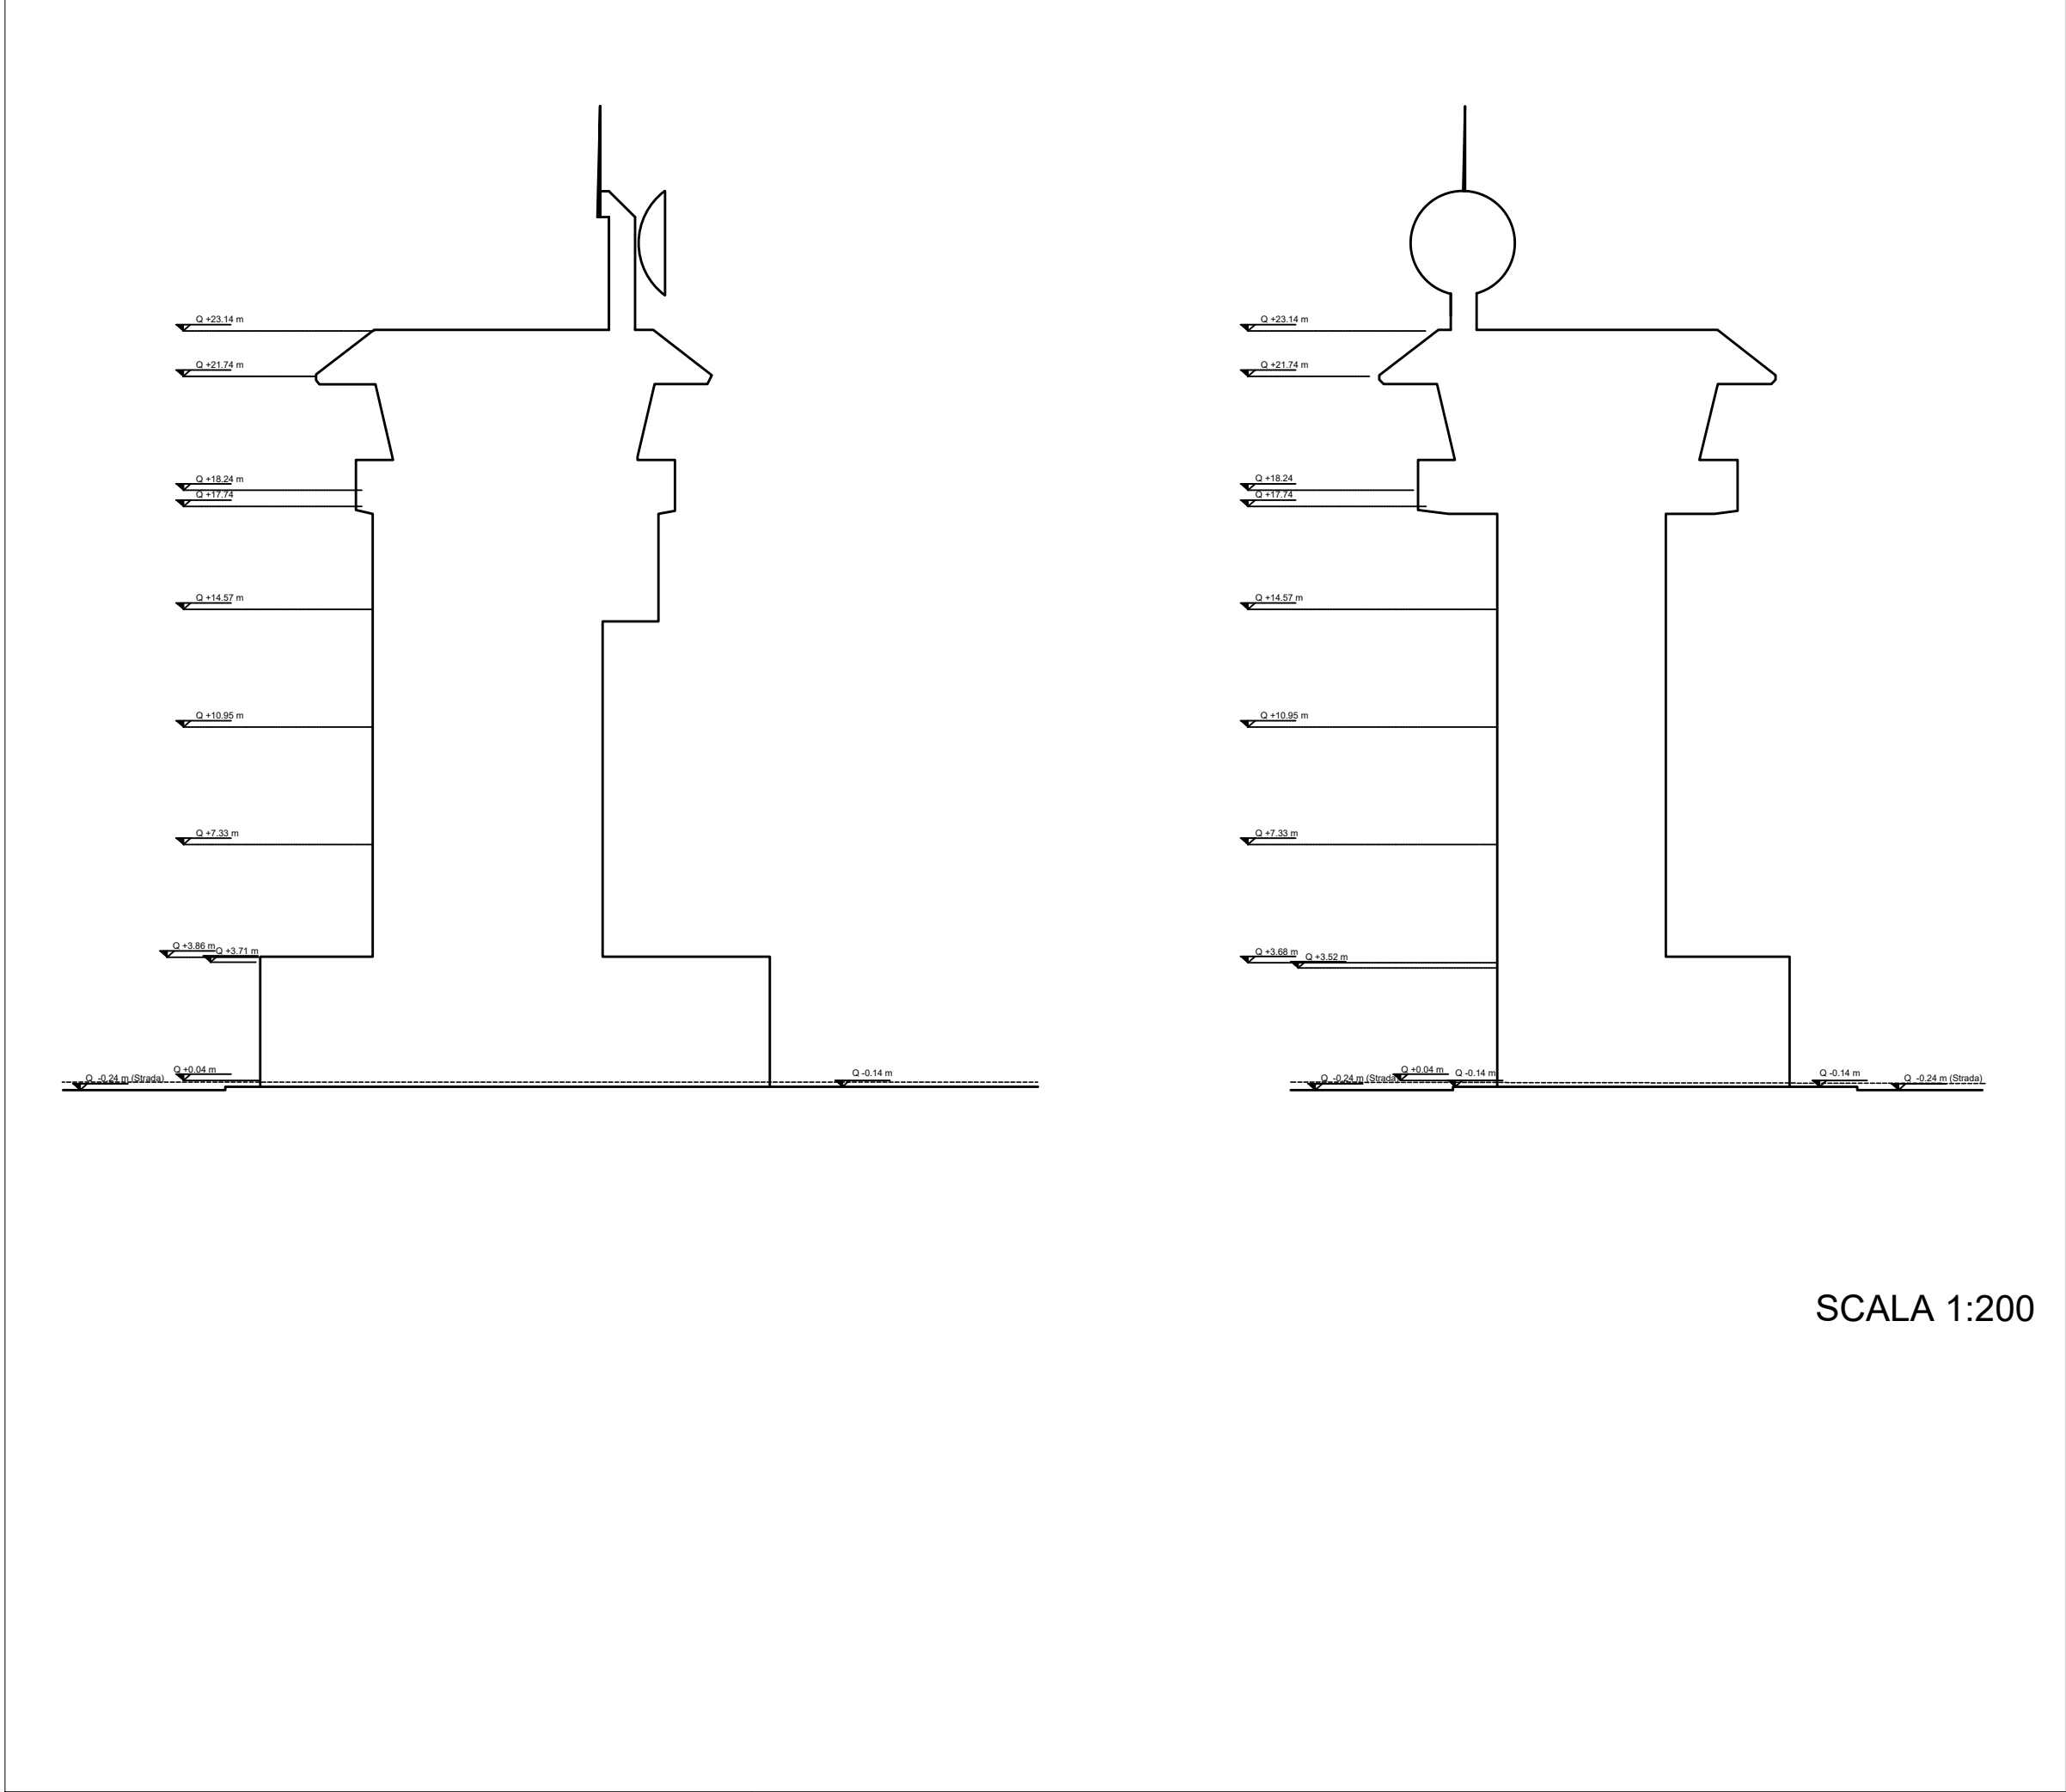

- LEGENDA**
- CENTRALE OPERATIVA CONTROLLO AEROMOBILI (TORRE COCA)
 - AREA DI INTERVENTO
 - 44 ALLOGGI UFFICIALI
 - 45 MAG. SCC48 n°1/ TIPOGRAFIA
Amm-va / G.E. / Sala Conferenze Add. / Operaz. / Aule Multimediali
Comando GRUPAER
 - 46 MAGAZZINO SCC48 n°2
 - 76 CABINA ELETTRICA n°4
 - 77 VIABILITA' PRINCIPALE

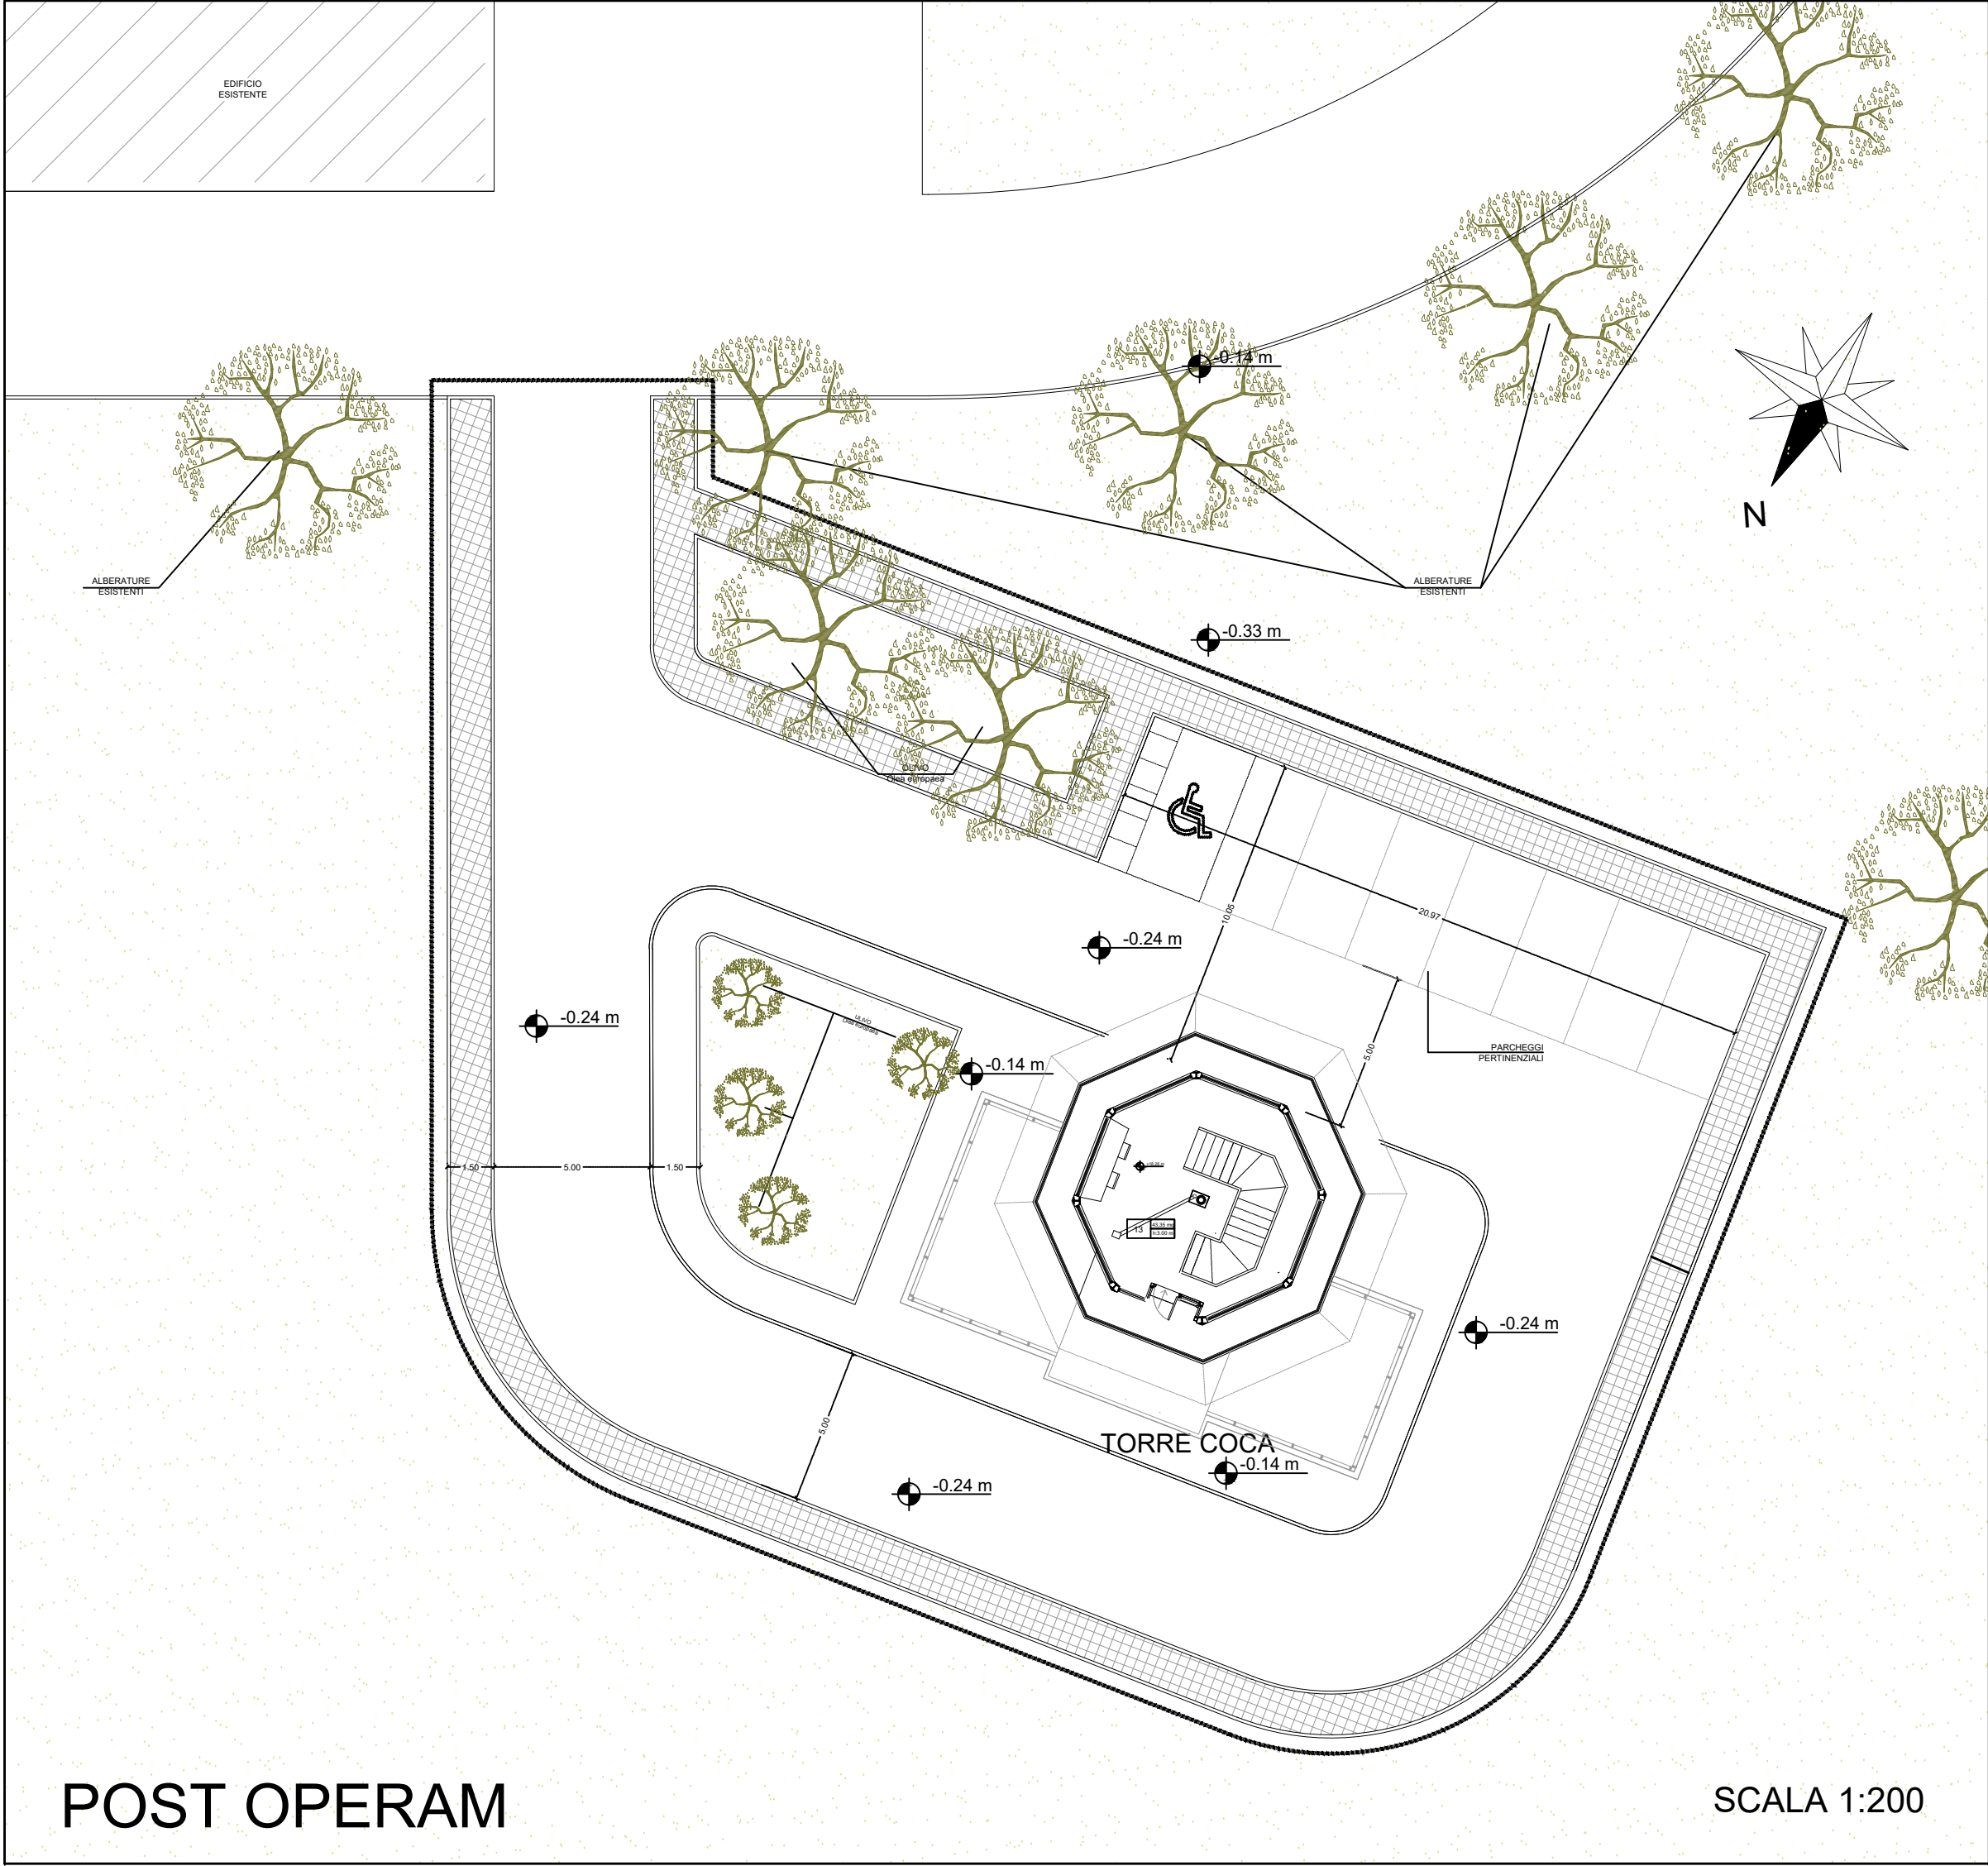

MINISTERO DELLA DIFESA

SEGRETERIATO GENERALE DELLA DIFESA E D.N.A.

DIREZIONE DEI LAVORI E DEL DEMANIO

1° REPARTO 3° DIVISIONE

PROGRAMMA J.S.F. - CENTRALE OPERATIVA CONTROLLO AEROMOBILI PRESSO L' AEROBASE DI MARISTAER GROTTAGLIE (TA)

PROGETTO ESECUTIVO



IDENTIFICATIVO TAVOLA:
E-URB-G02

NOME FILE:
E-URB-G02_00.dwg

SCALA:
VARIE

DATA:
01/03/2024

PROGETTISTA INCARICATO:


Via Venezia Fortunato, 55 - 00156 Roma
t. +39 06 5344021 - f. +39 06 5441184
e-mail: info@geromprogetti.com
www.geromprogetti.com

IL RESPONSABILE DEL PROCEDIMENTO:
C.V Luca Nocchetti

CONSULENTI:


Studio Tecnico Peroni
Via Carlo Lemmi, 18 - 00197 Roma RM
t. +39 06 211 2293



Impianti
Via Duce 21/Area 616 30022 Ceggia Venezia
t. +39 0421 523 007

IL COORDINATORE DELLA SICUREZZA IN FASE DI PROGETTAZIONE:
Arch. Giancarlo Bertocchini

FASE	COD DISC	TIPO	NUM TAV	DESCRIZIONE	REVISIONI
E	URB	G	02	PLANIMETRIA GENERALE POST OPERAM	00 Prima Emissione

01/03/2023

INFORMAZIONI NON CLASSIFICATE CONTROLLATE - FOR OFFICIAL USE ONLY