



PLANIMETRIA GENERALE POST OPERAM

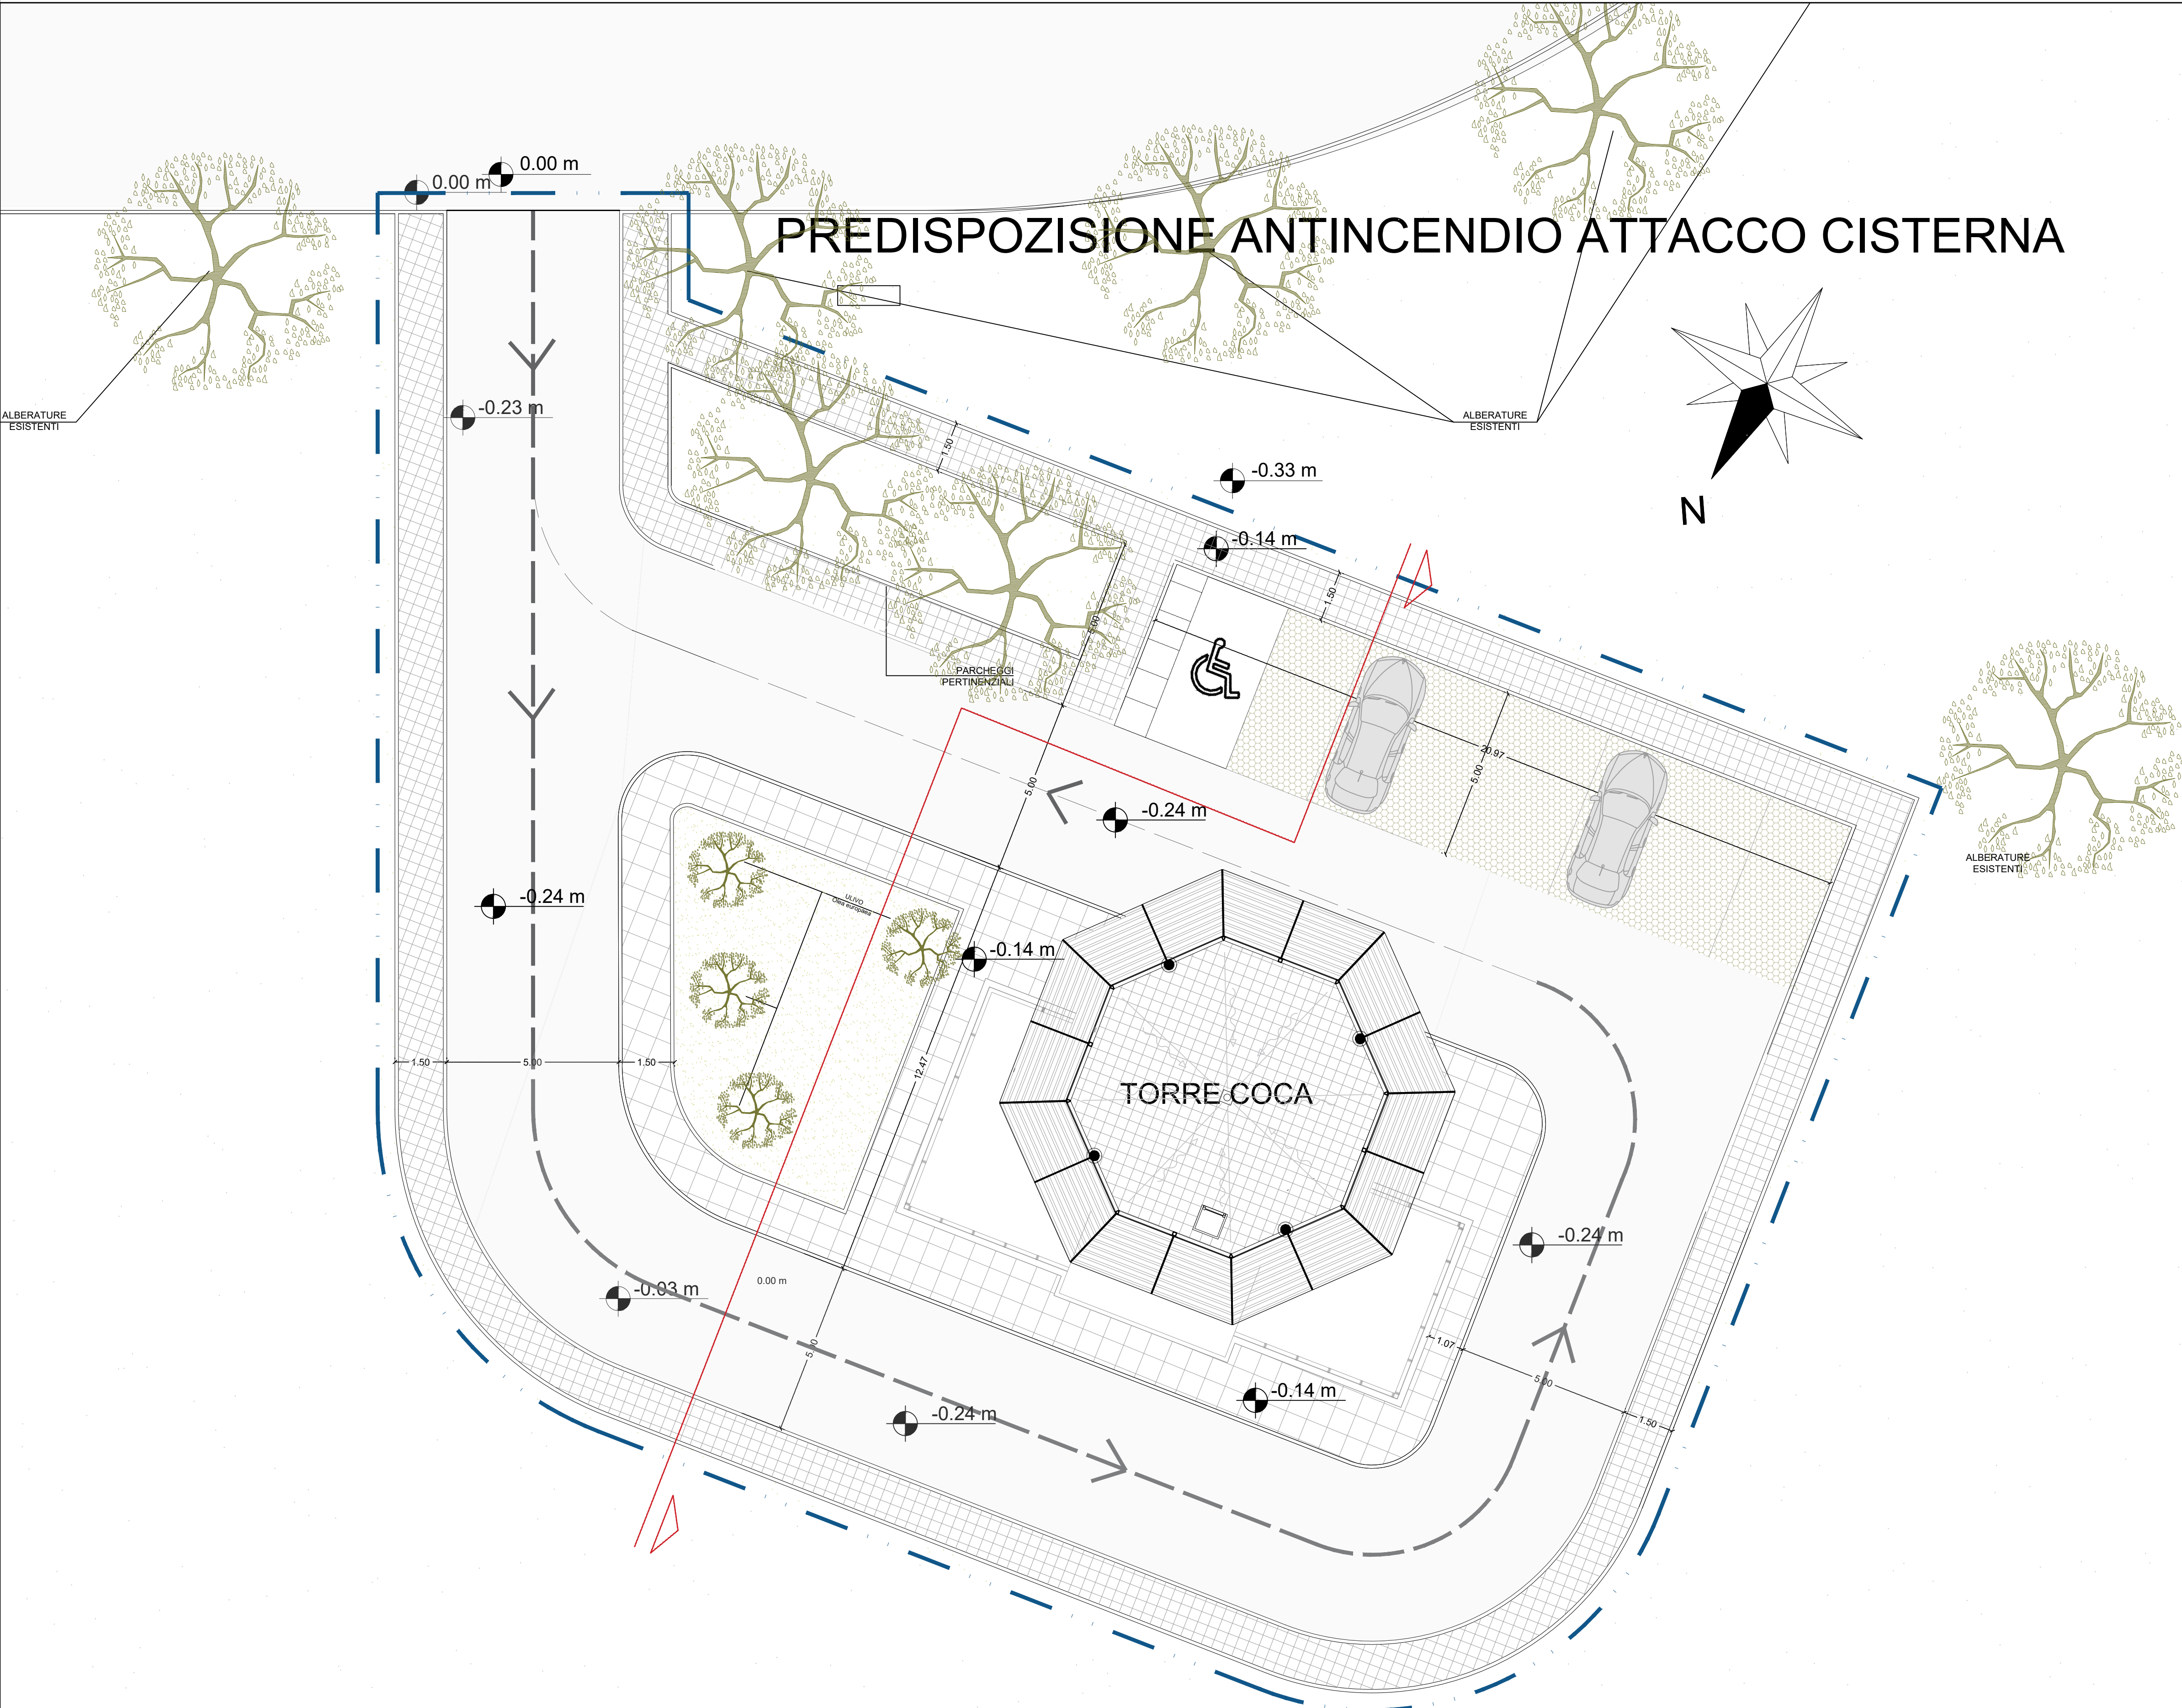


SCALA 1:100

DETTAGLIO A

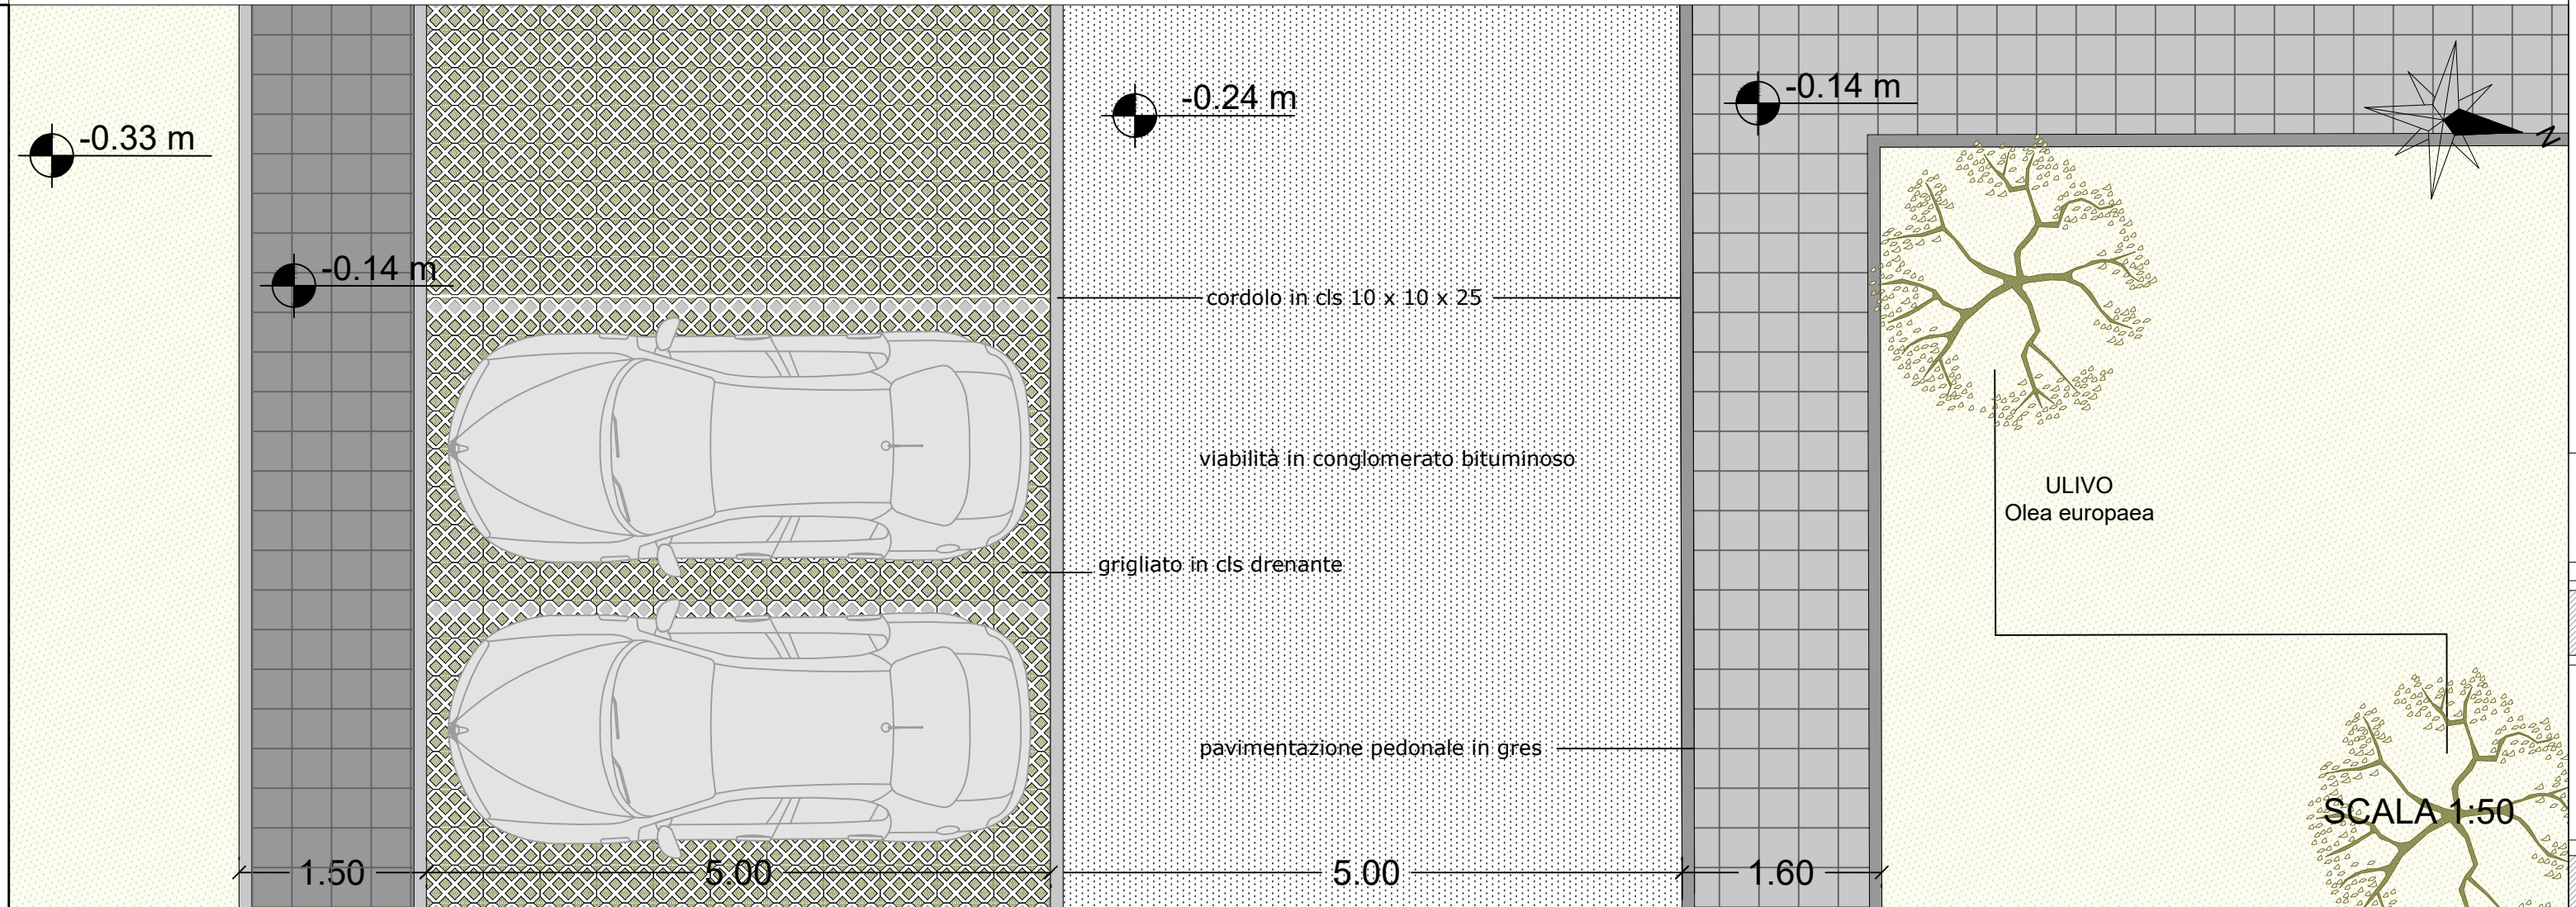

STRALCIO PIANTA TIPO

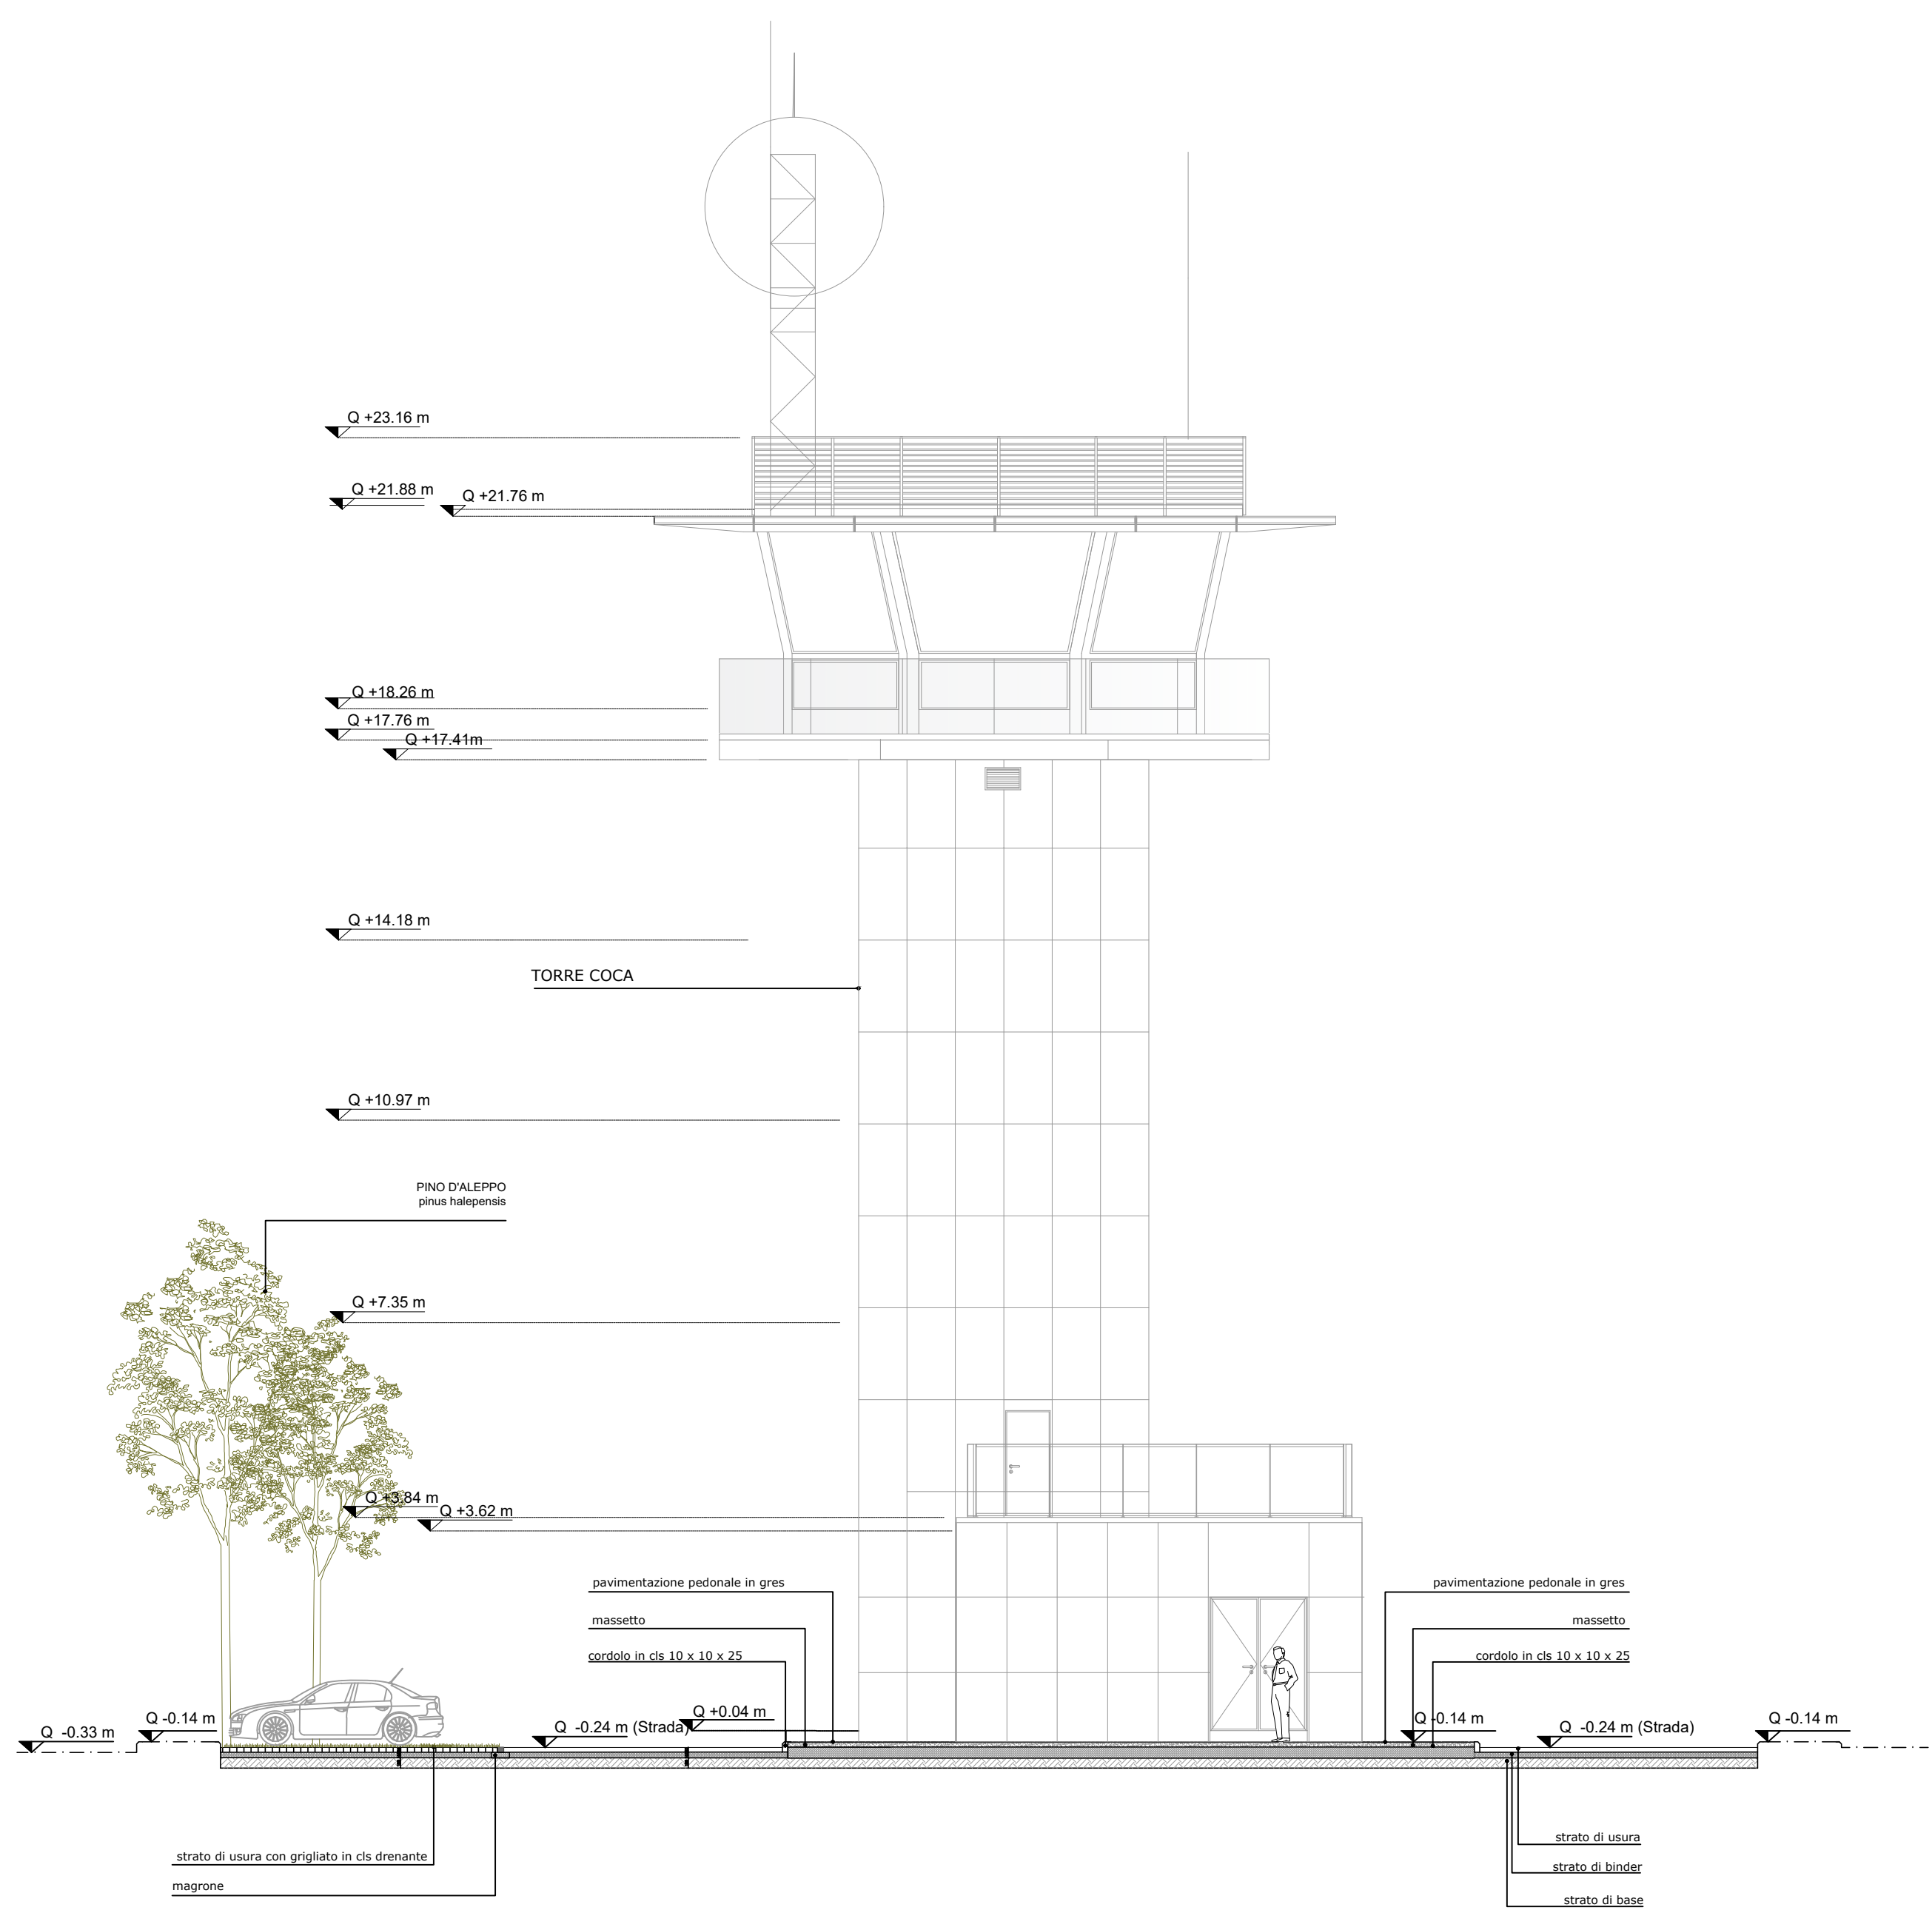


SCALA 1:100

LEGENDA

▬ LIMITE DI INTERVENTO	1325 mq
▬ VIABILITA'	525 mq
▬ PAVIMENTAZIONE PEDONALI IN GRES	349 mq
▬ PAVIMENTAZIONE CARRABILE DRENANTE IN MASSELLI AUTOBLOCCANTI INERBITA	105 mq
▬ AREE VERDI	115 mq
▬ ALBERATURE	


KEY PLAN

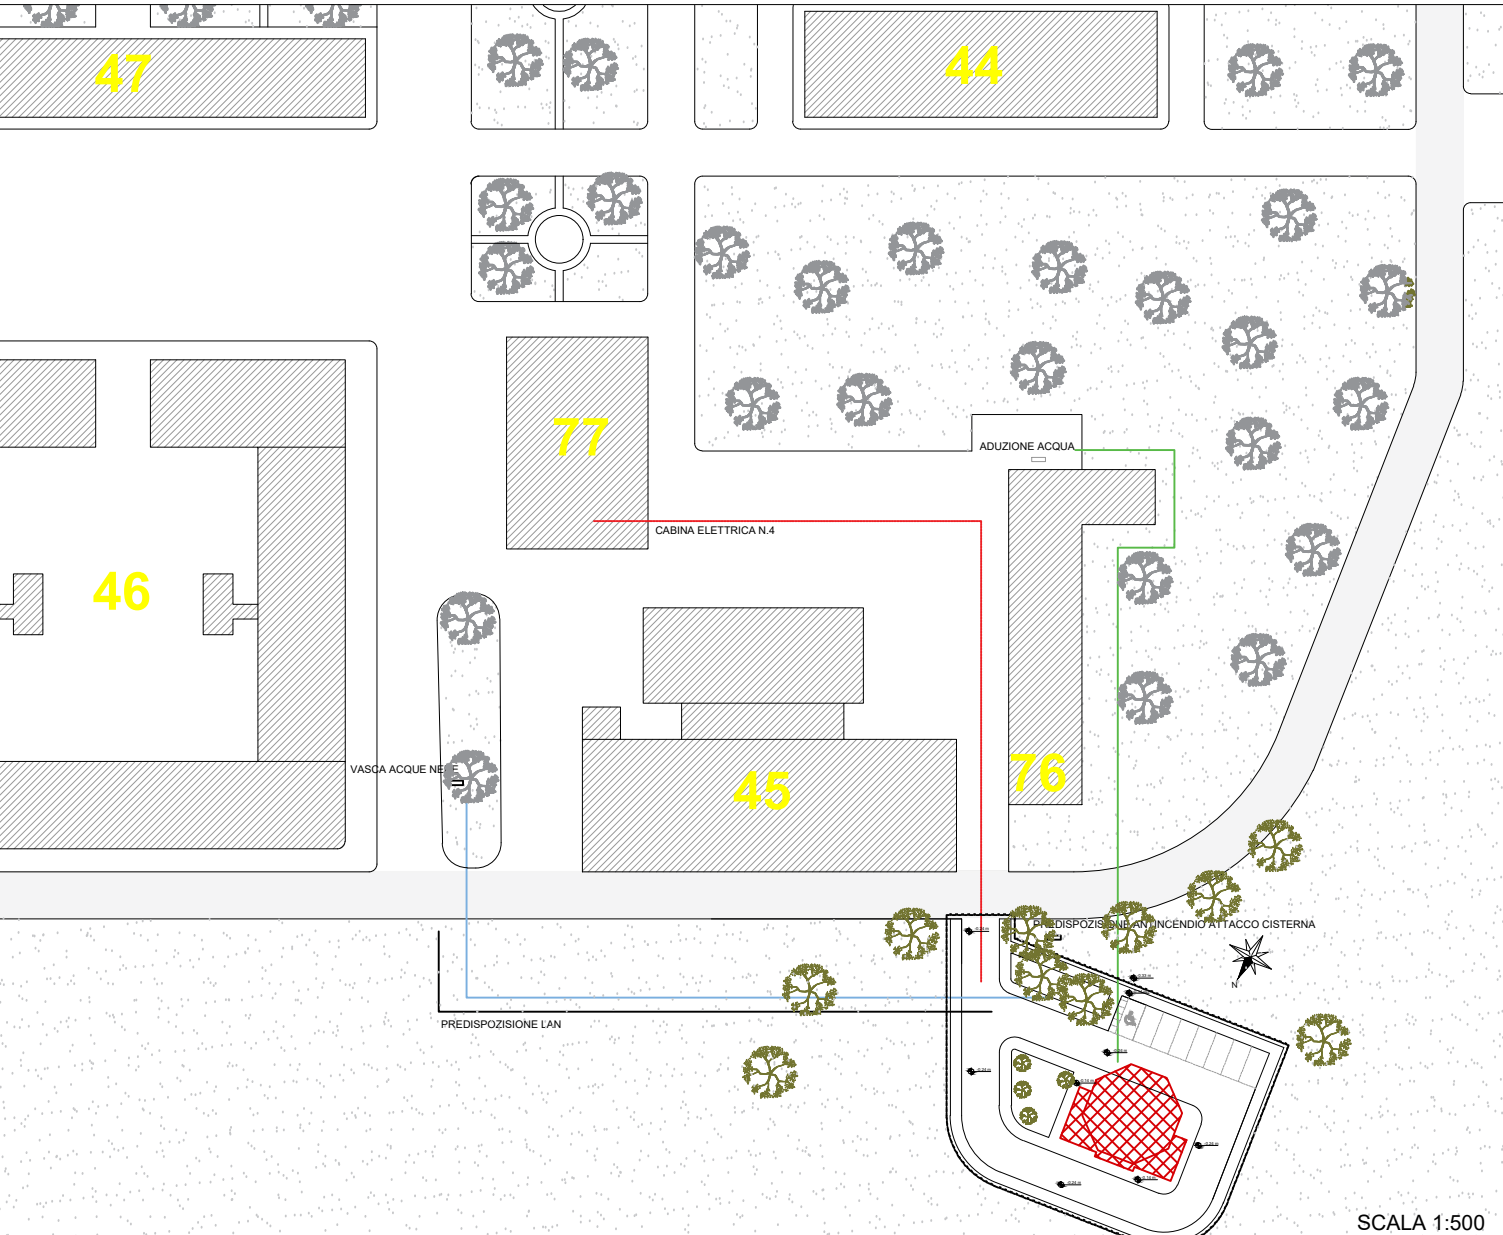

MINISTERO DELLA DIFESA
SEGRETARIATO GENERALE DELLA DIFESA E D.N.A.
DIREZIONE DEI LAVORI E DEL DEMANIO
1° REPARTO 3° DIVISIONE

PROGRAMMA J.S.F. - CENTRALE OPERATIVA CONTROLLO
AEROMOBILI PRESSO L' AEROBASE DI MARISTAER
GROTTAGLIE (TA)

PROGETTO ESECUTIVO

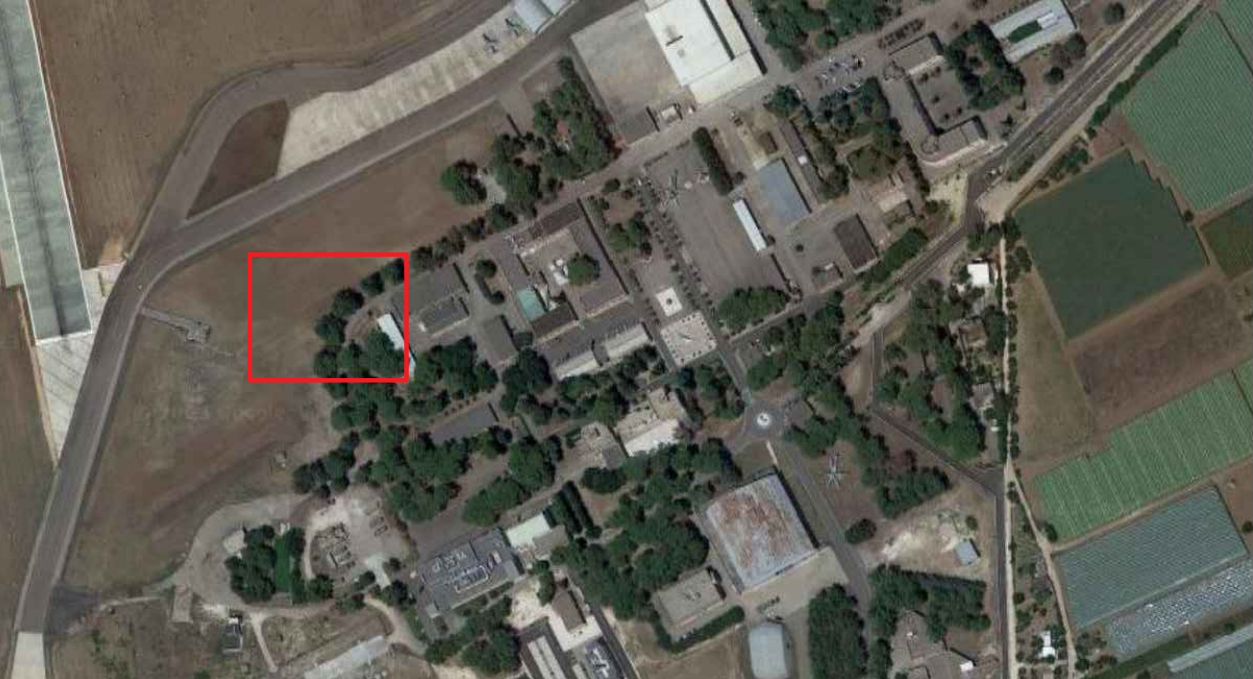

IDENTIFICATIVO TAVOLA:	NOME FILE:	SCALA:	DATA:
E-URB-G04	E-URB-G04_00.dwg	VARIE	01/03/2024

PROGETTISTA INCARICATO:	IL RESPONSABILE DEL PROCEDIMENTO:
	C.V. Luca Nocchetti

CONSULENTI:	IL COORDINATORE DELLA SICUREZZA IN FASE DI PROGETTAZIONE:
	Arch. Giancarlo Bertocchini

Struttura	Studio Tecnico Perone
Ingegnere	seingim

FASE	COD. DISC.	TIPO	NUM. TAV.	DESCRIZIONE	REVISIONI
E	URB	G	04	PLANIMETRIA GENERALE POST OPERAM	00 Prima Emissione

INFORMAZIONI NON CLASSIFICATE CONTROLLATE - FOR OFFICIAL USE ONLY

01/03/2023