



LAYOUT SCAVI

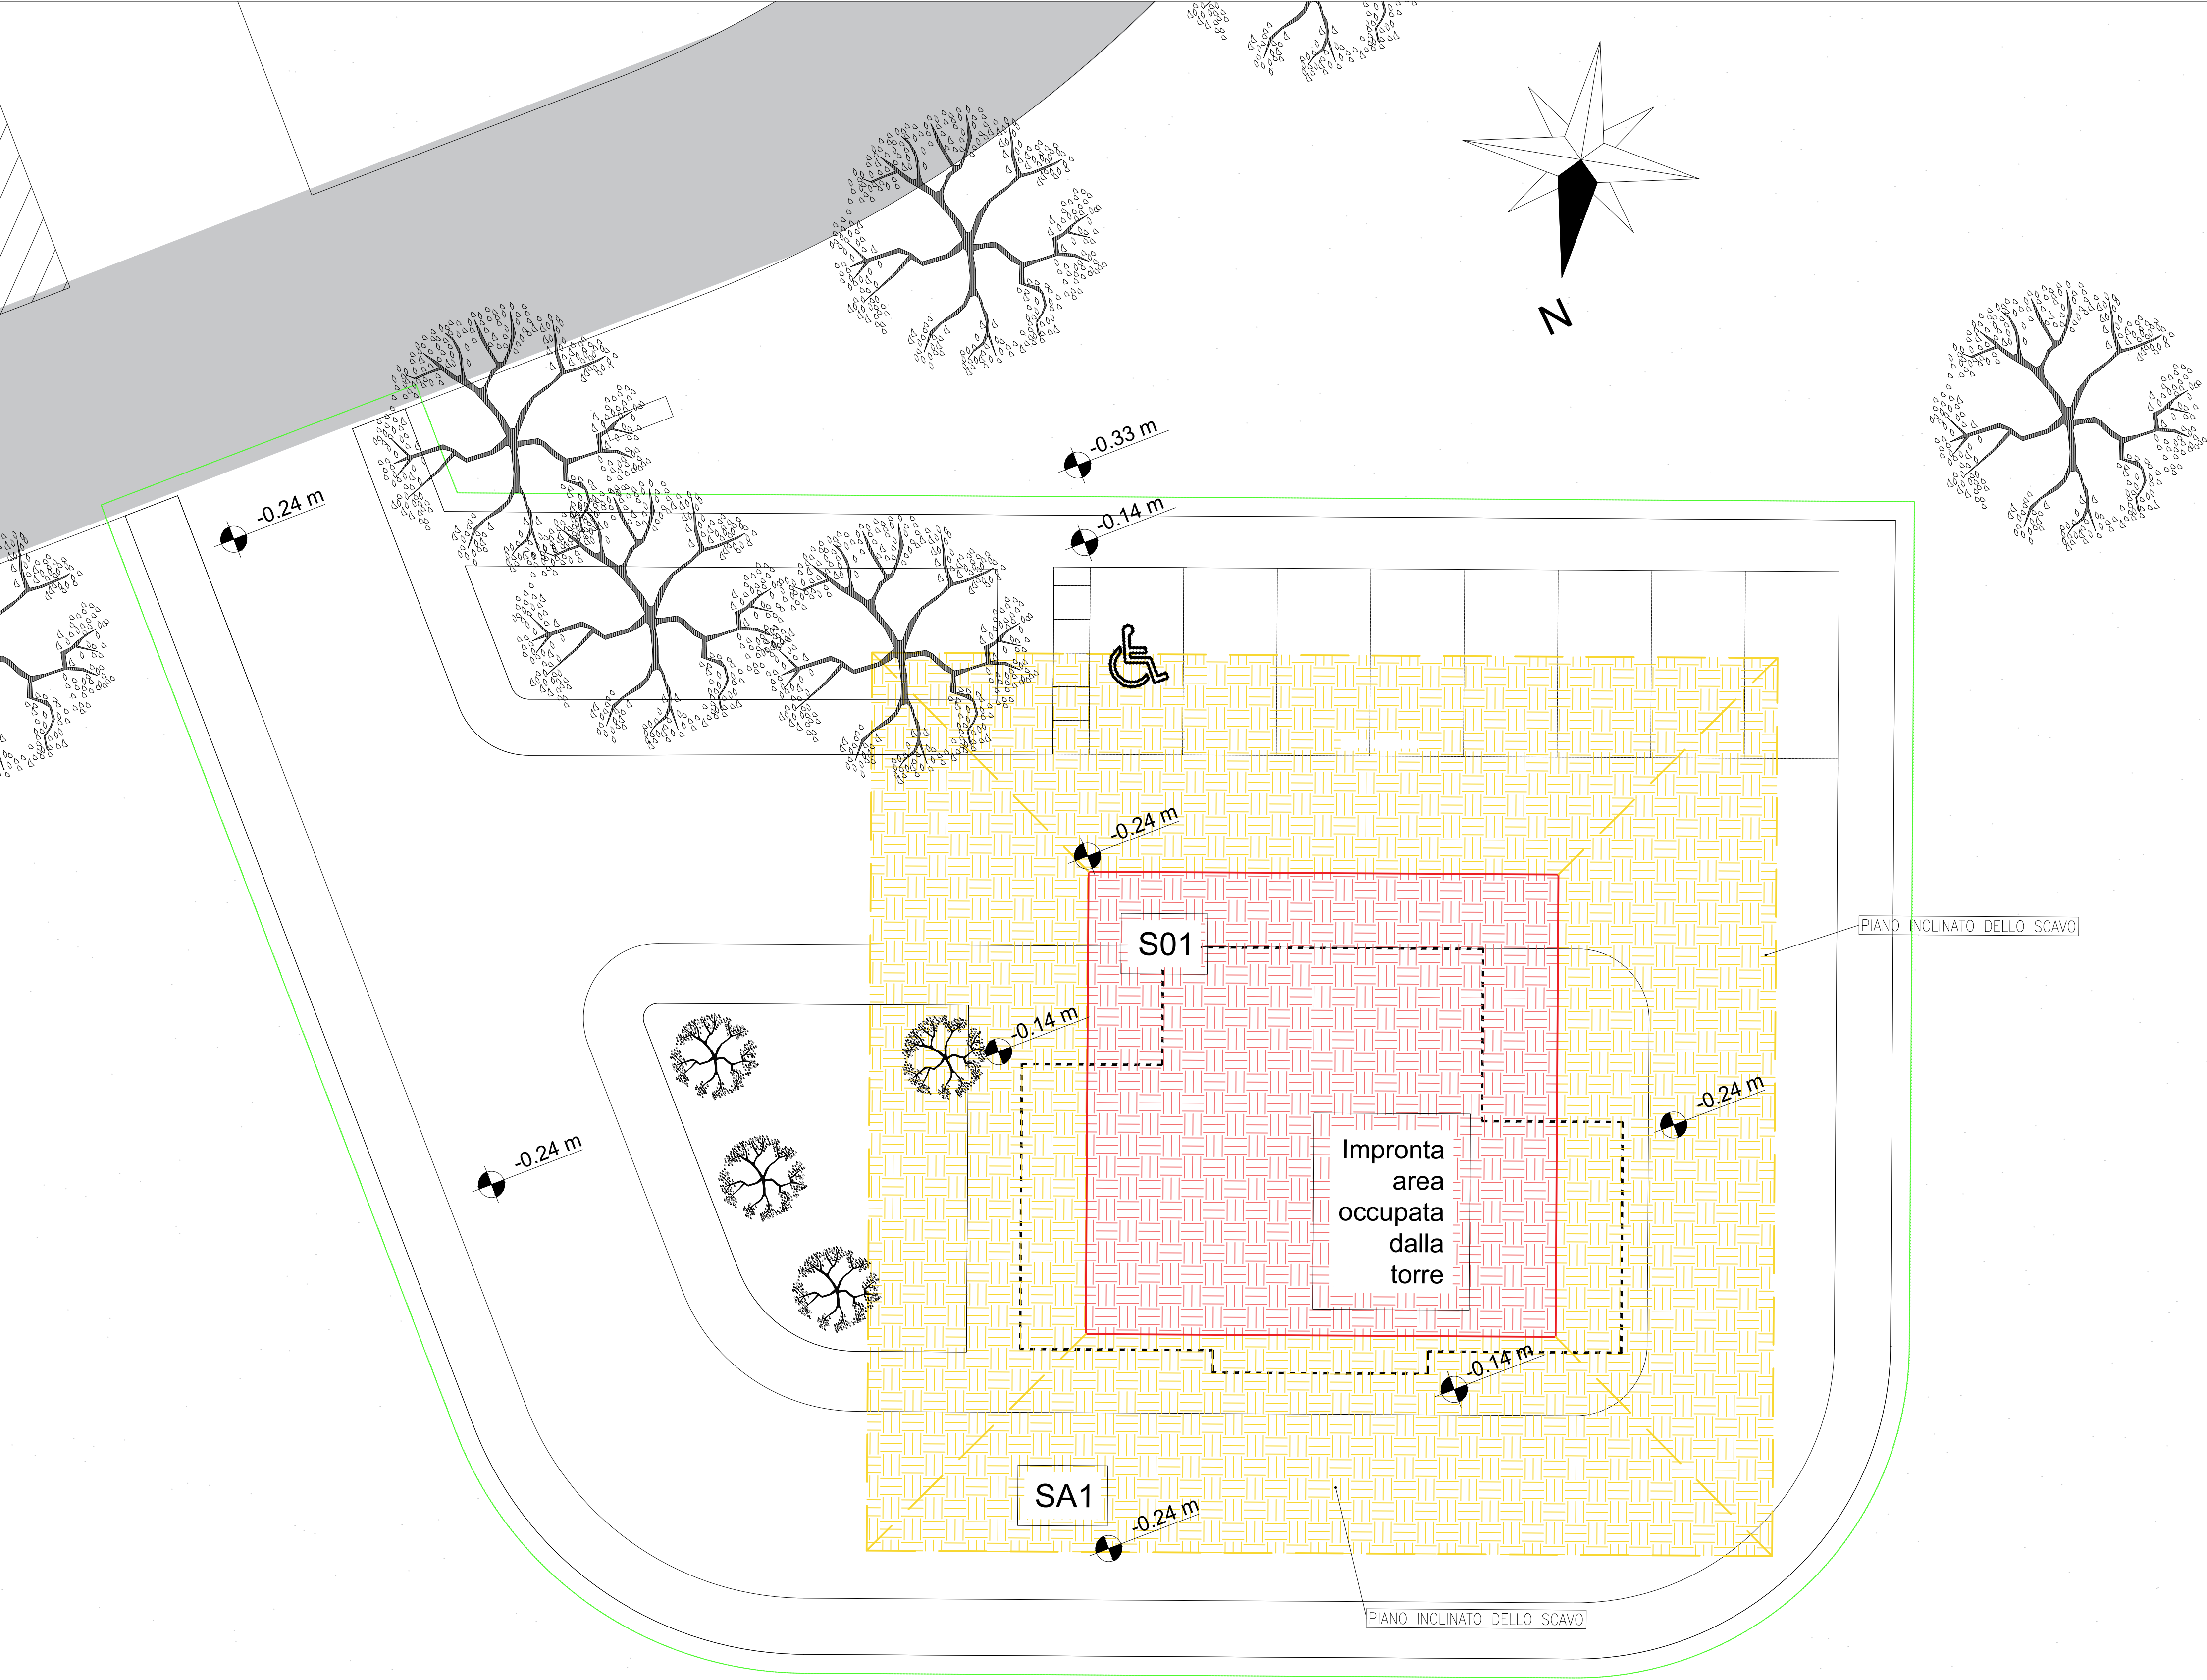


SCALA 1:100

SEZIONE SCAVI

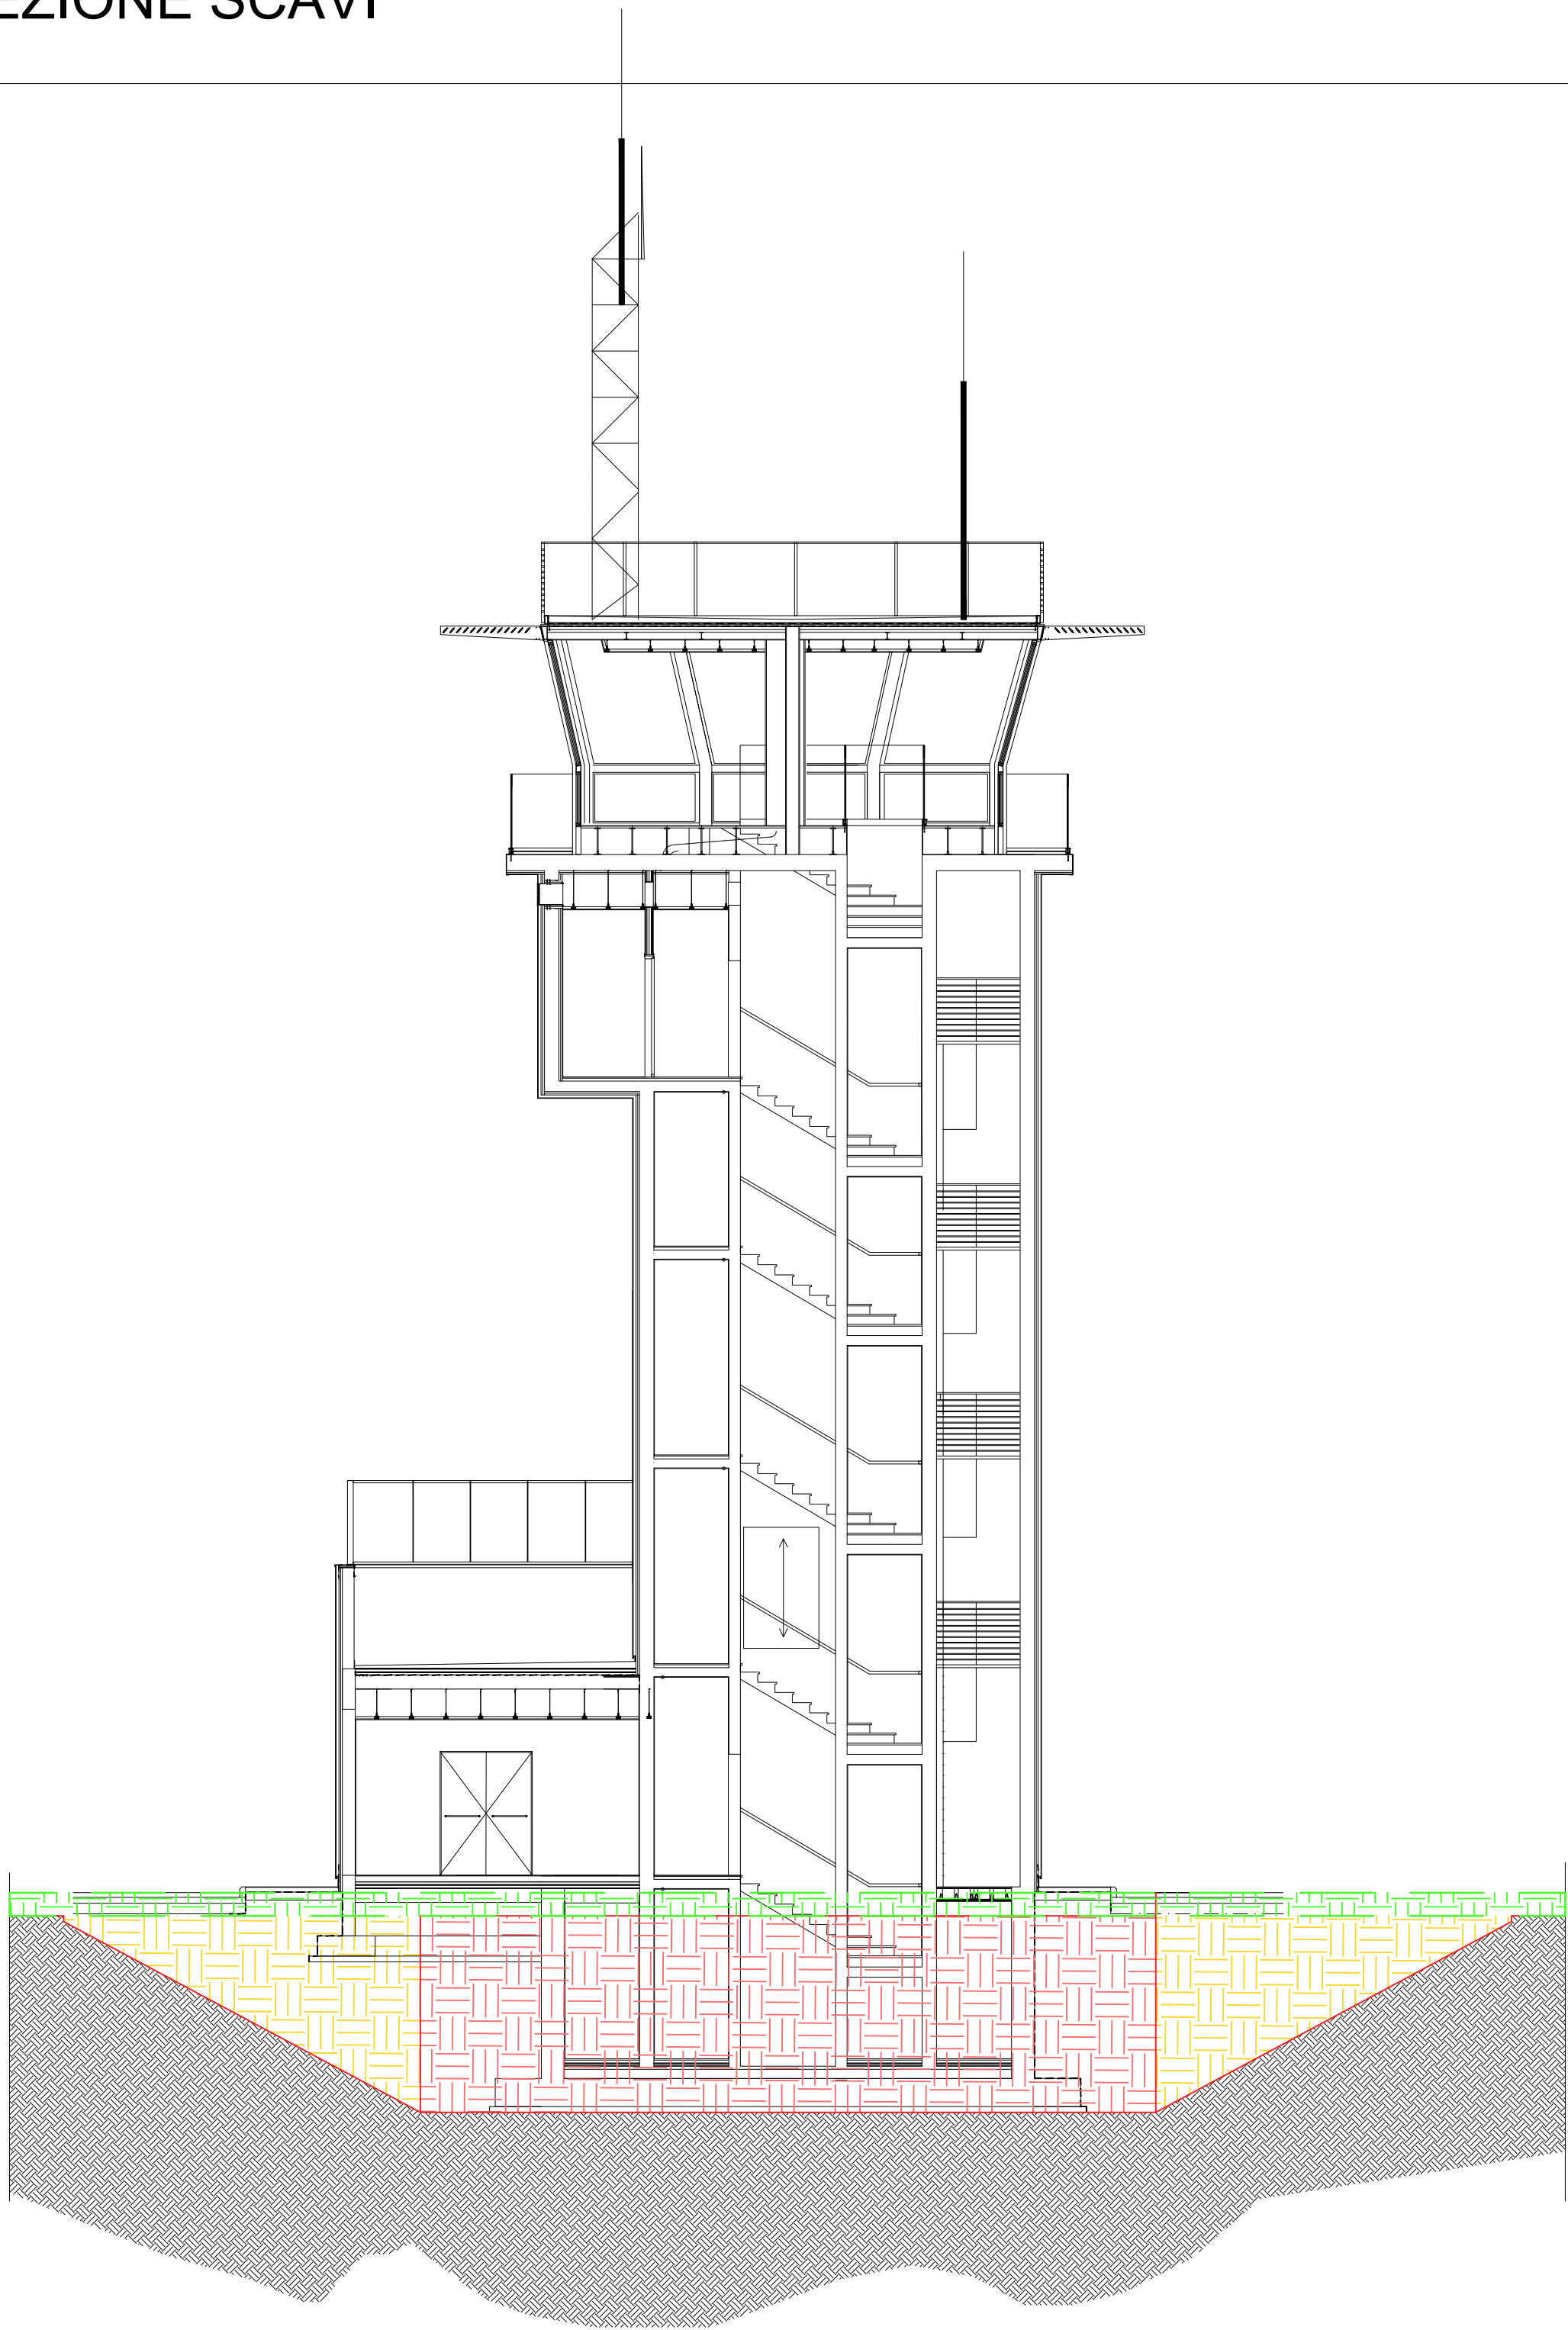

SCALA 1:100

KEY PLAN

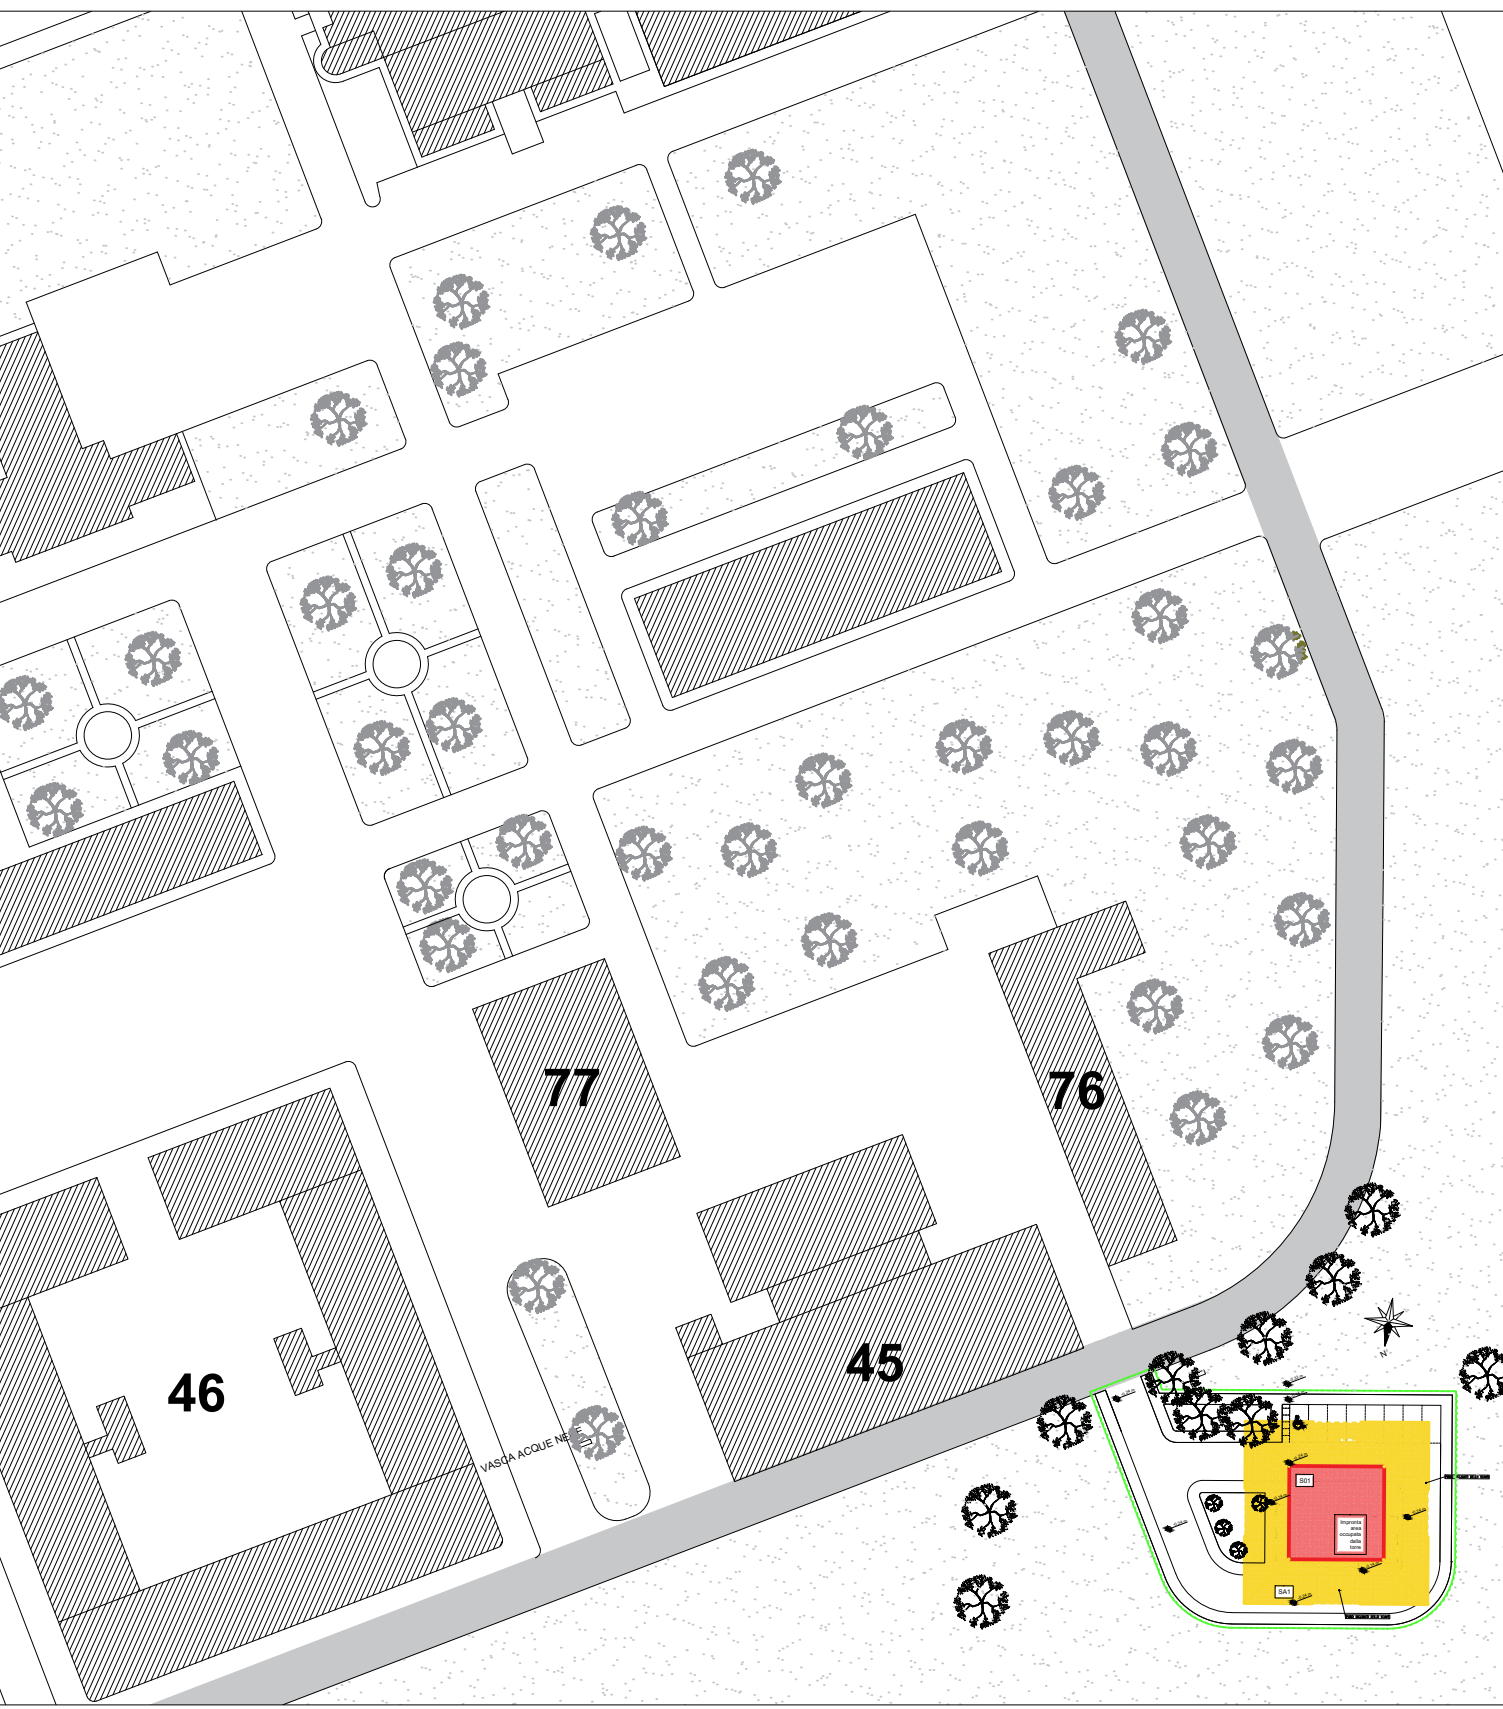

SCALA 1:500



MINISTERO DELLA DIFESA
SEGRETERIATO GENERALE DELLA DIFESA E D.N.A.
DIREZIONE DEI LAVORI E DEL DEMANIO
1° REPARTO 3° DIVISIONE

PROGRAMMA J.S.F. - CENTRALE OPERATIVA CONTROLLO
AEROMOBILI PRESSO L' AEROBASE DI MARISTAER
GROTTAGLIE (TA)

PROGETTO ESECUTIVO



IDENTIFICATIVO TAVOLA: E-URB-G05
NOME FILE: E-URB-G05_01.dwg
SCALA: VARIE
DATA: 28/06/2024

PROGETTISTA INCARICATO:

Via Venezia 17/A - 00198 Roma
Tel. +39 06 2024451 - Fax +39 06 2045194
e-mail: info@studio-peroni.com
www.studio-peroni.com

IL RESPONSABILE DEL PROCEDIMENTO:
C.V Luca Nocchelli

CONSULENTI:

Struttura: STUDIO TECNICO PERONI
Via Carlo Cattaneo, 18 - 00198 Roma RM
Tel. +39 06 202 0200

IL COORDINATORE DELLA SICUREZZA IN FASE DI PROGETTAZIONE:
Arch. Giancarlo Bertocchini

Impianti:

Via S. Maria 17/A - 00198 Roma RM
Tel. +39 06 202 0200

REVISIONI:
00 Prima Emissione
01 Seconda emissione

FASE: E
COD. DISC: URB
TIPO: G
NUM. TAV: 05
DESCRIZIONE: LAYOUT SCAVI

REVISIONI:
00 Prima Emissione
01 Seconda emissione

INFORMAZIONI NON CLASSIFICATE CONTROLLATE - FOR OFFICIAL USE ONLY

01/03/2023

28/06/2024