




PIANTA COPERTURA Gestione 47 Ed ex Fabbri Scala 1:100

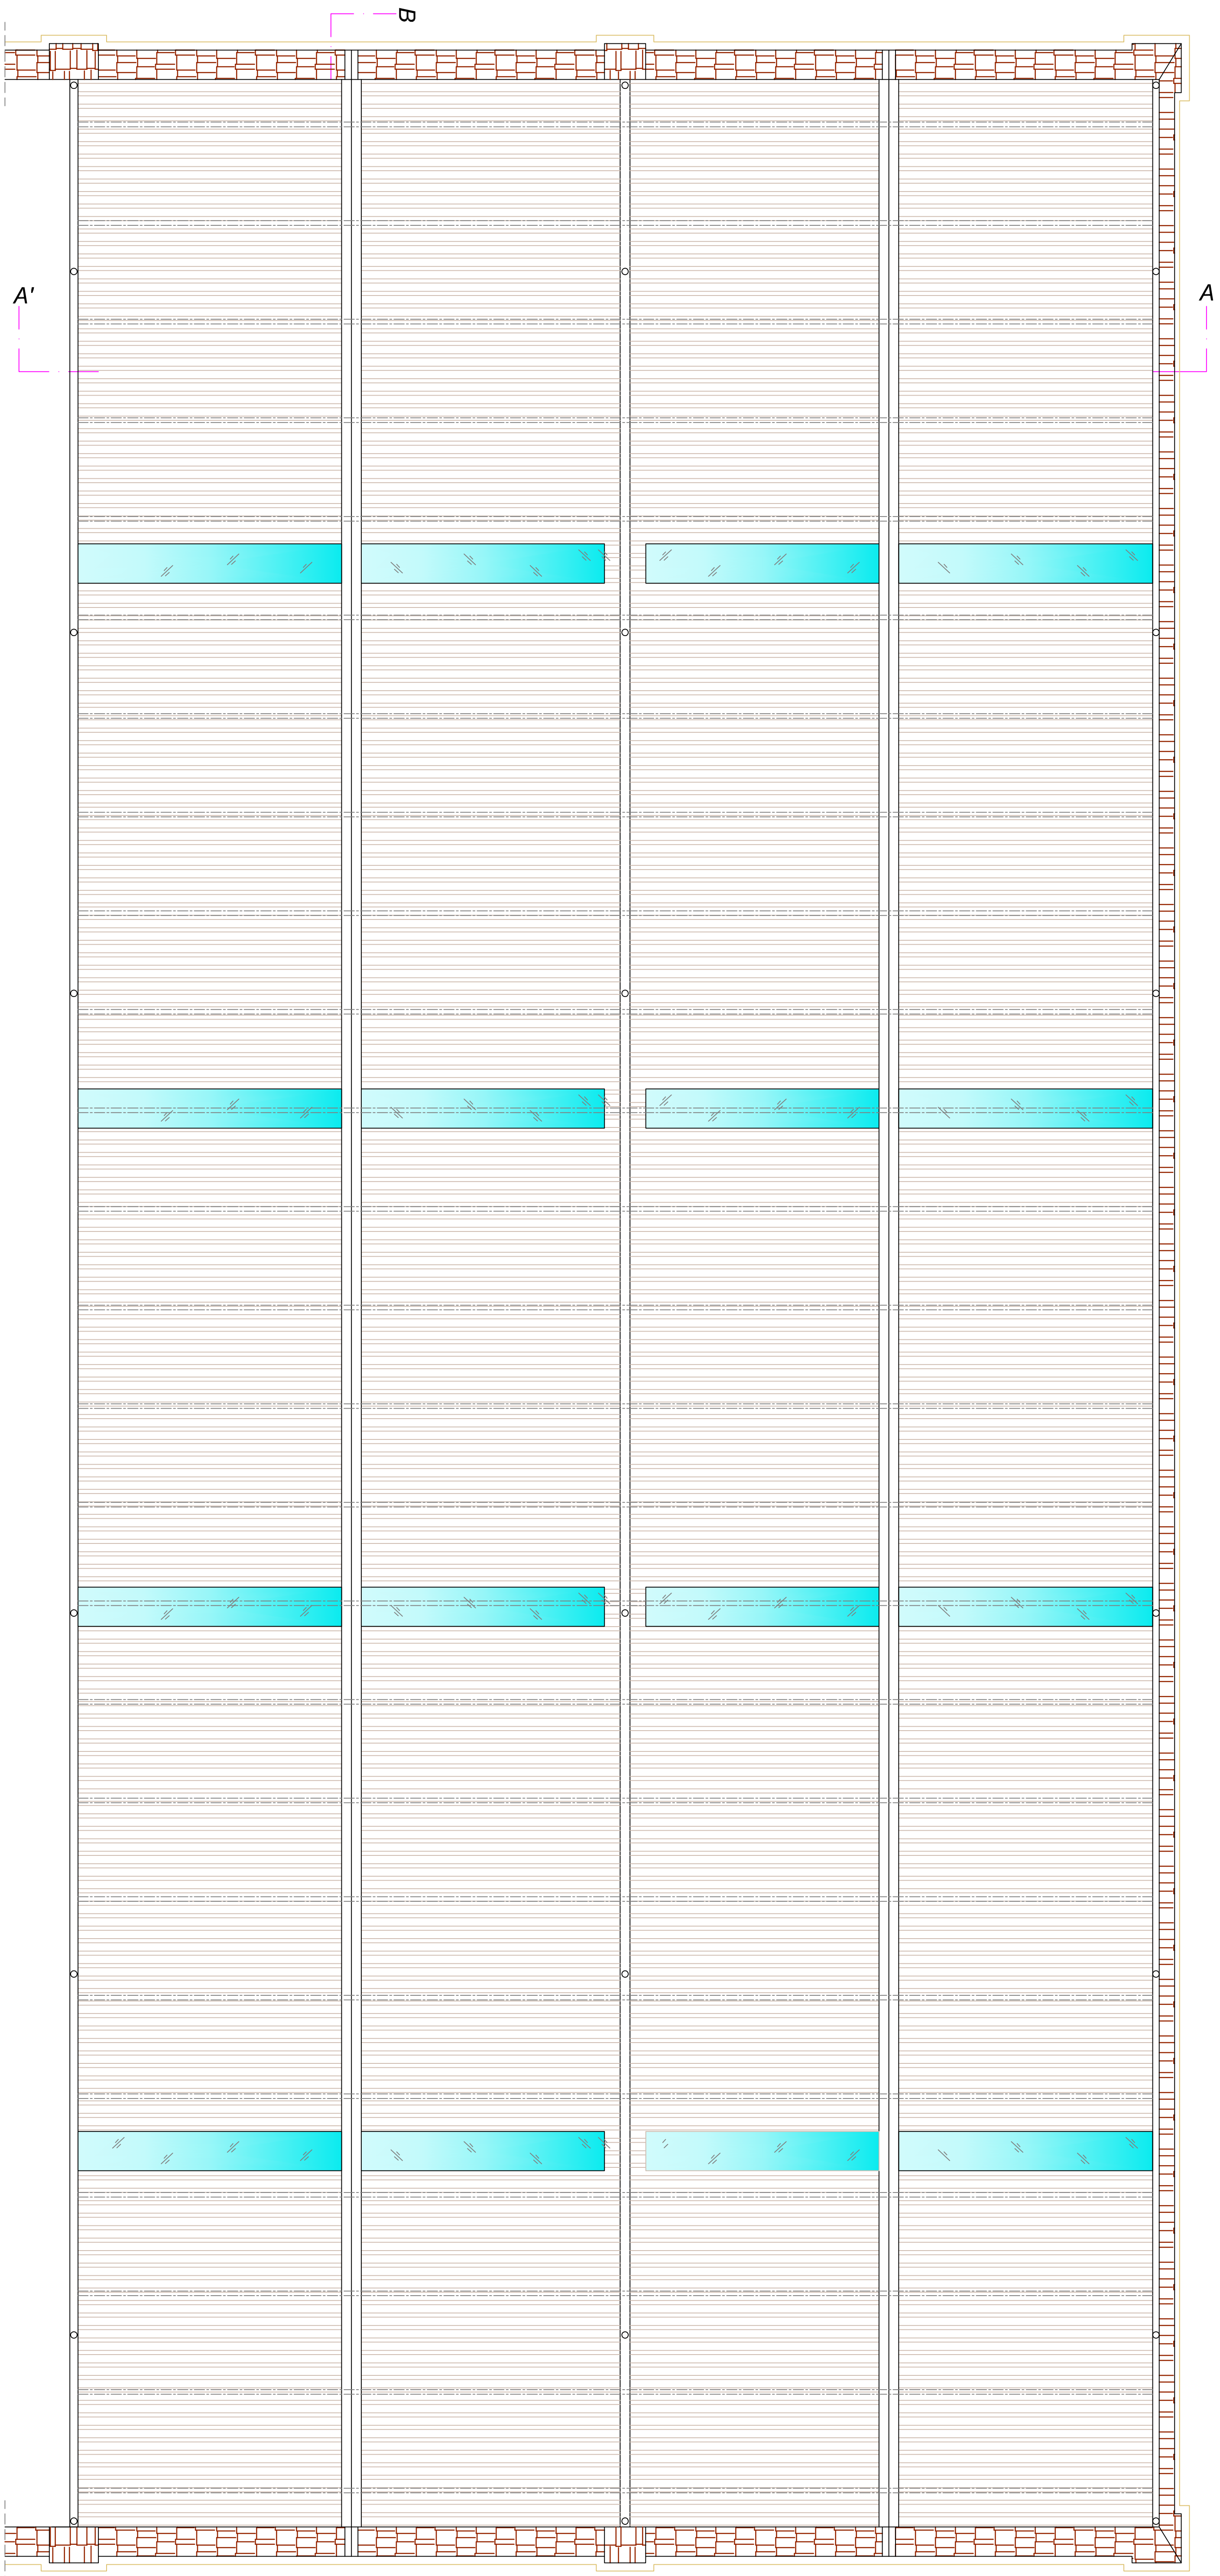


PROSPETTO LATERALE - MAGAZZINO Gestione 47 Ed ex Fabbri
Scala 1:100

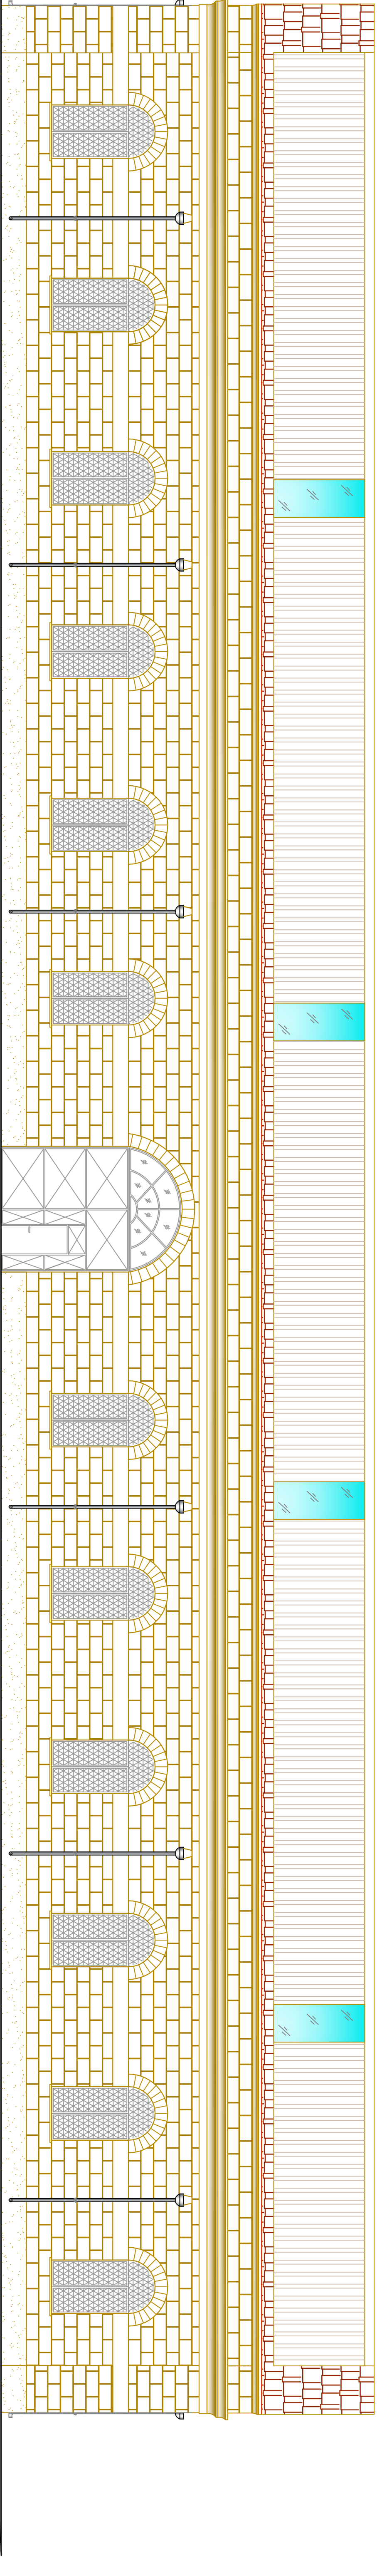


SEZIONE B-B MAGAZZINO 36 Gestione 53
Scala 1:100

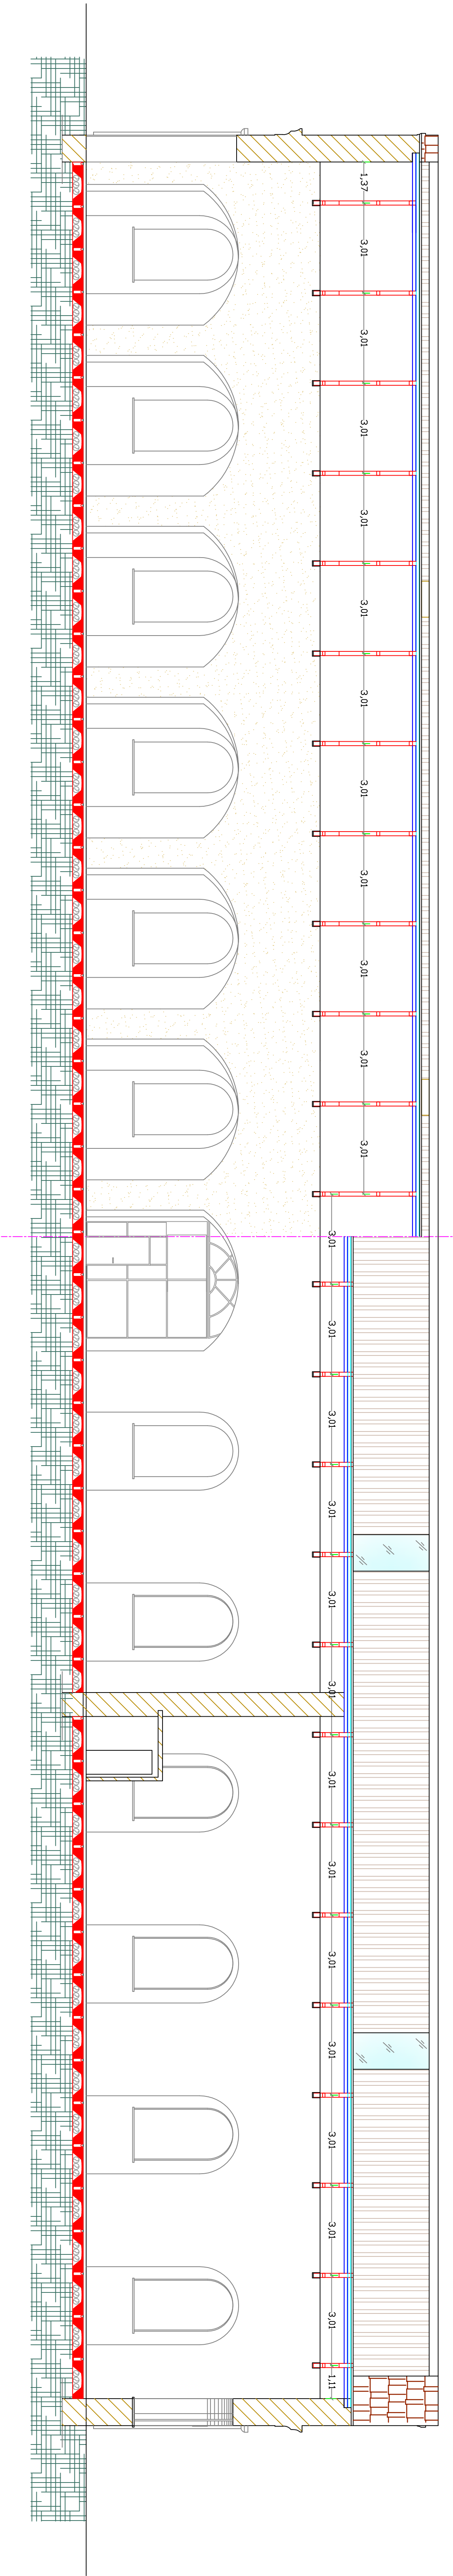



SEZIONE A-A' MAGAZZINO Gestione 47 Ed ex Fabbri
Scala 1:100

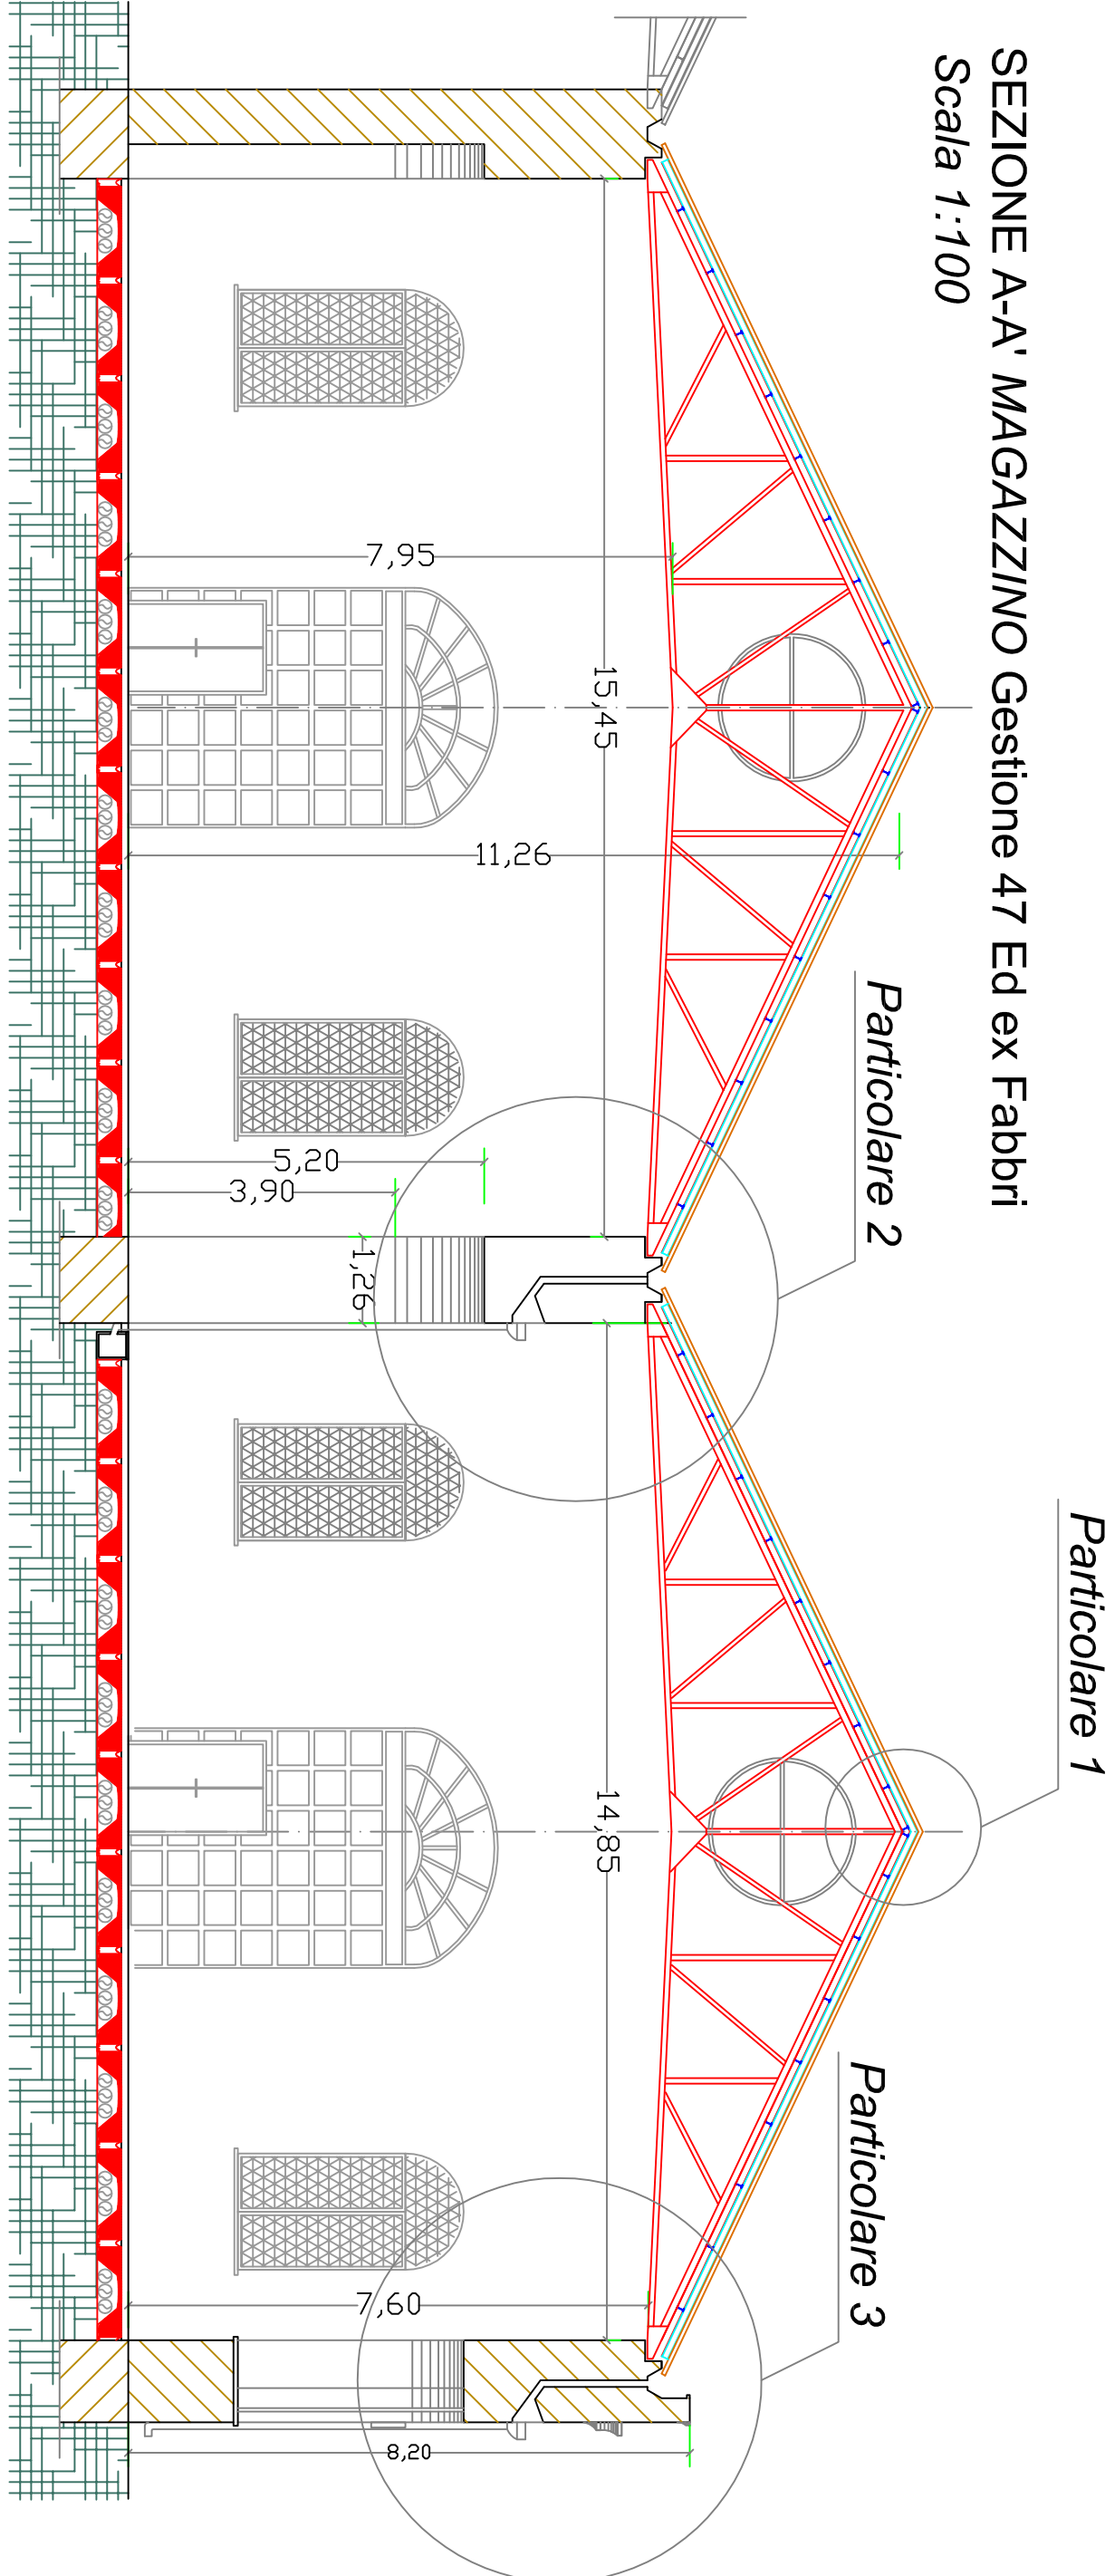

PROSPETTO ANTERIORE - MAGAZZINO Gestione 47 Ed ex Fabbri
Scala 1:100

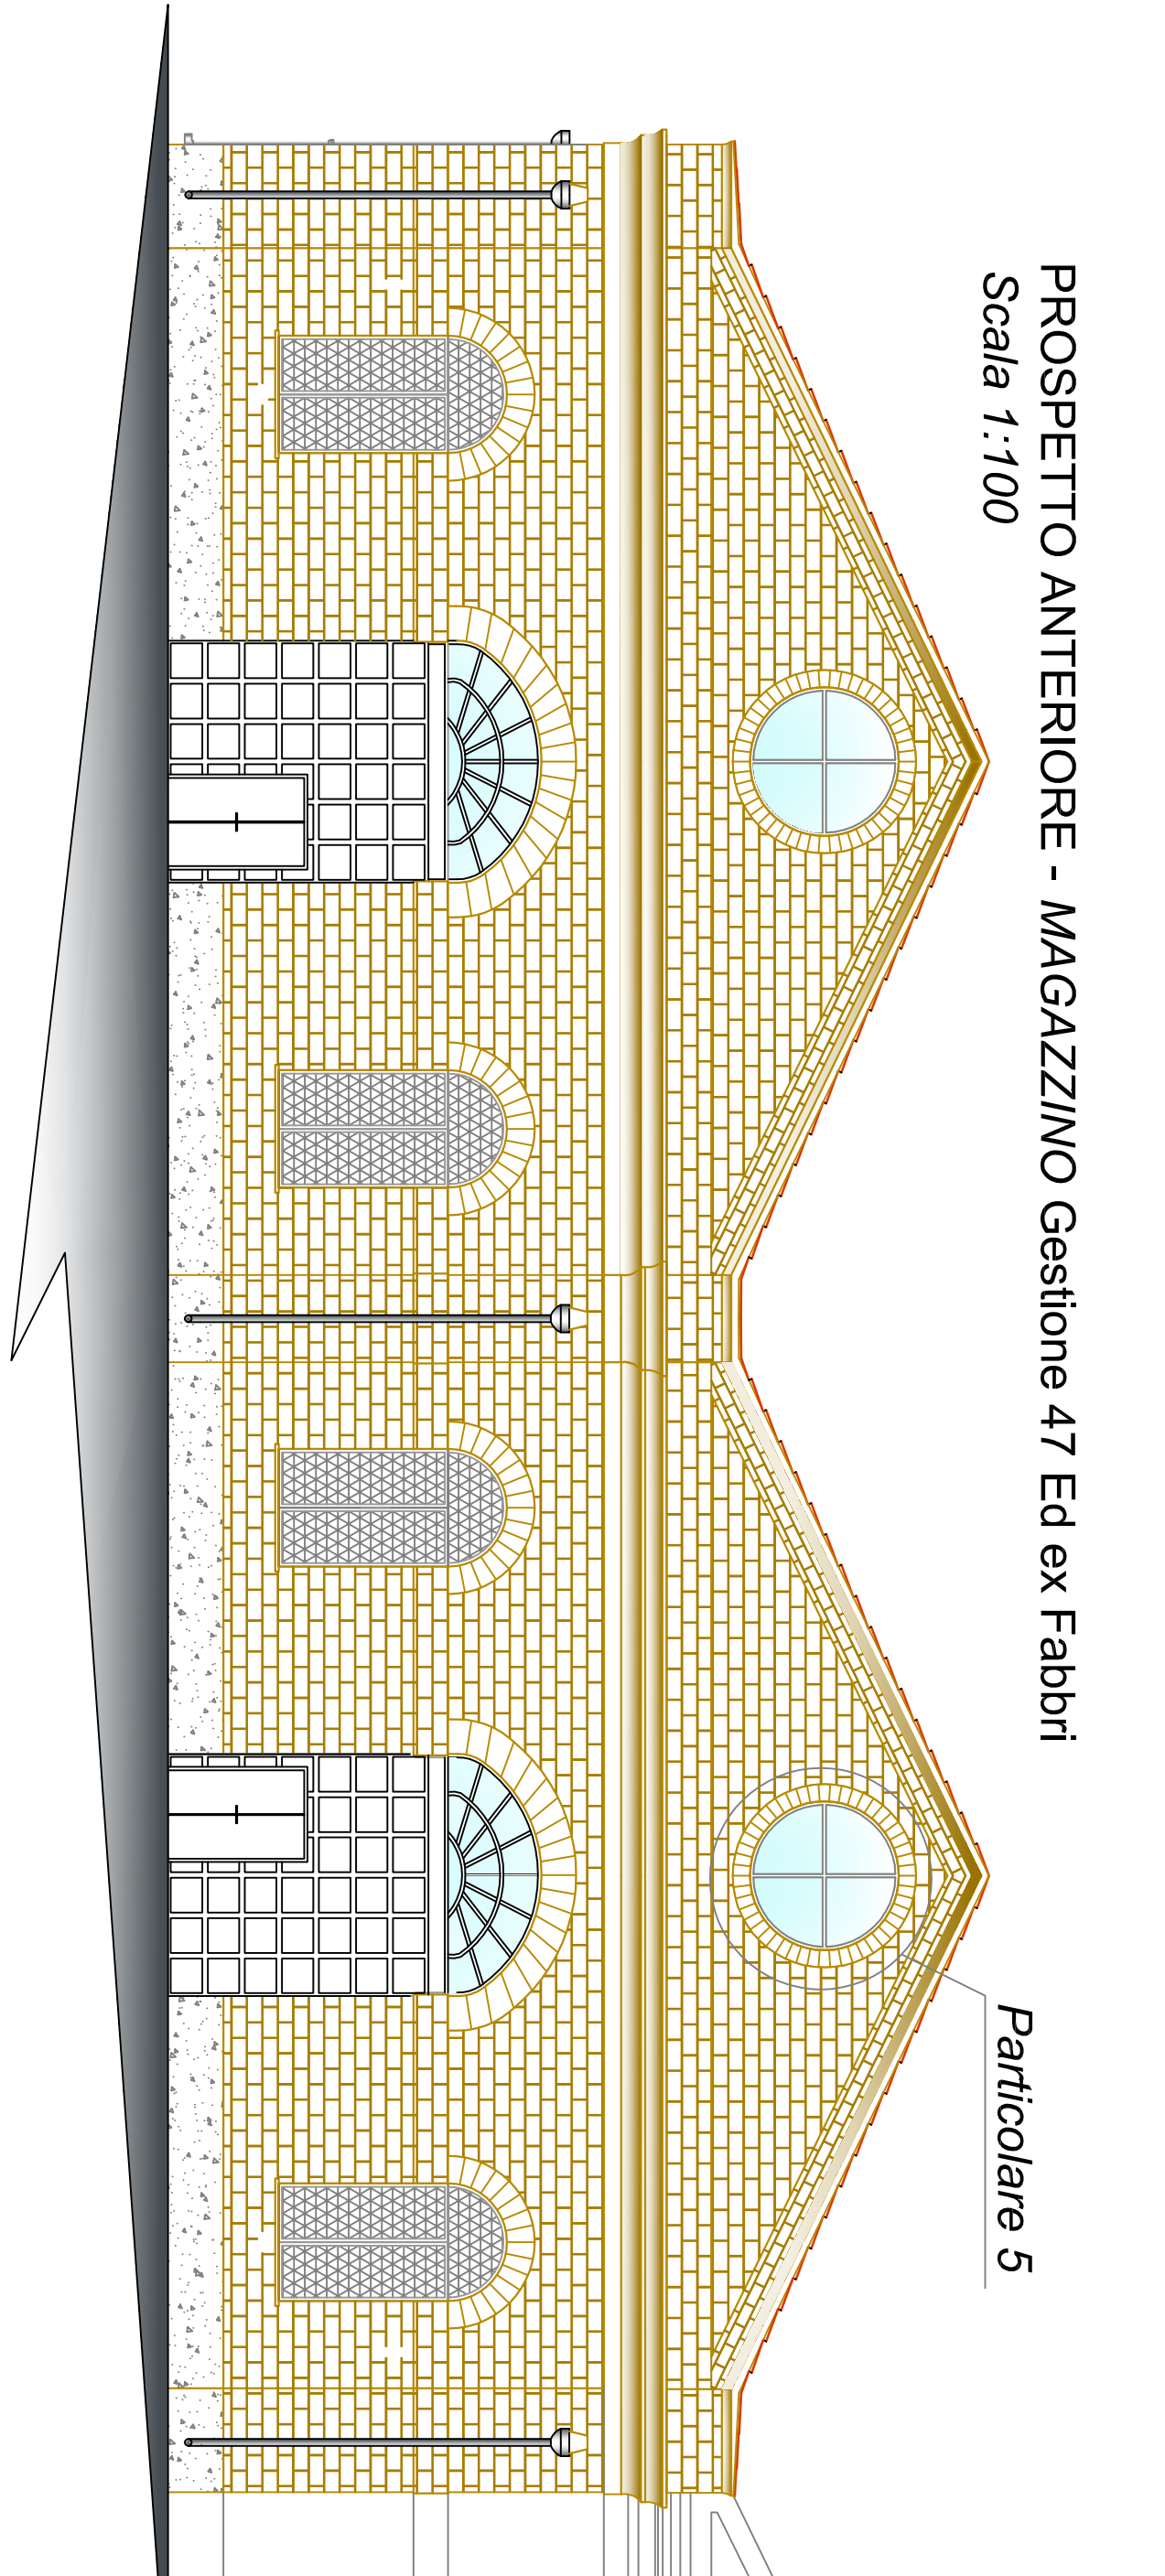

PIANTA MAGAZZINO Gestione 47 Ed ex Fabbri Scala 1:100

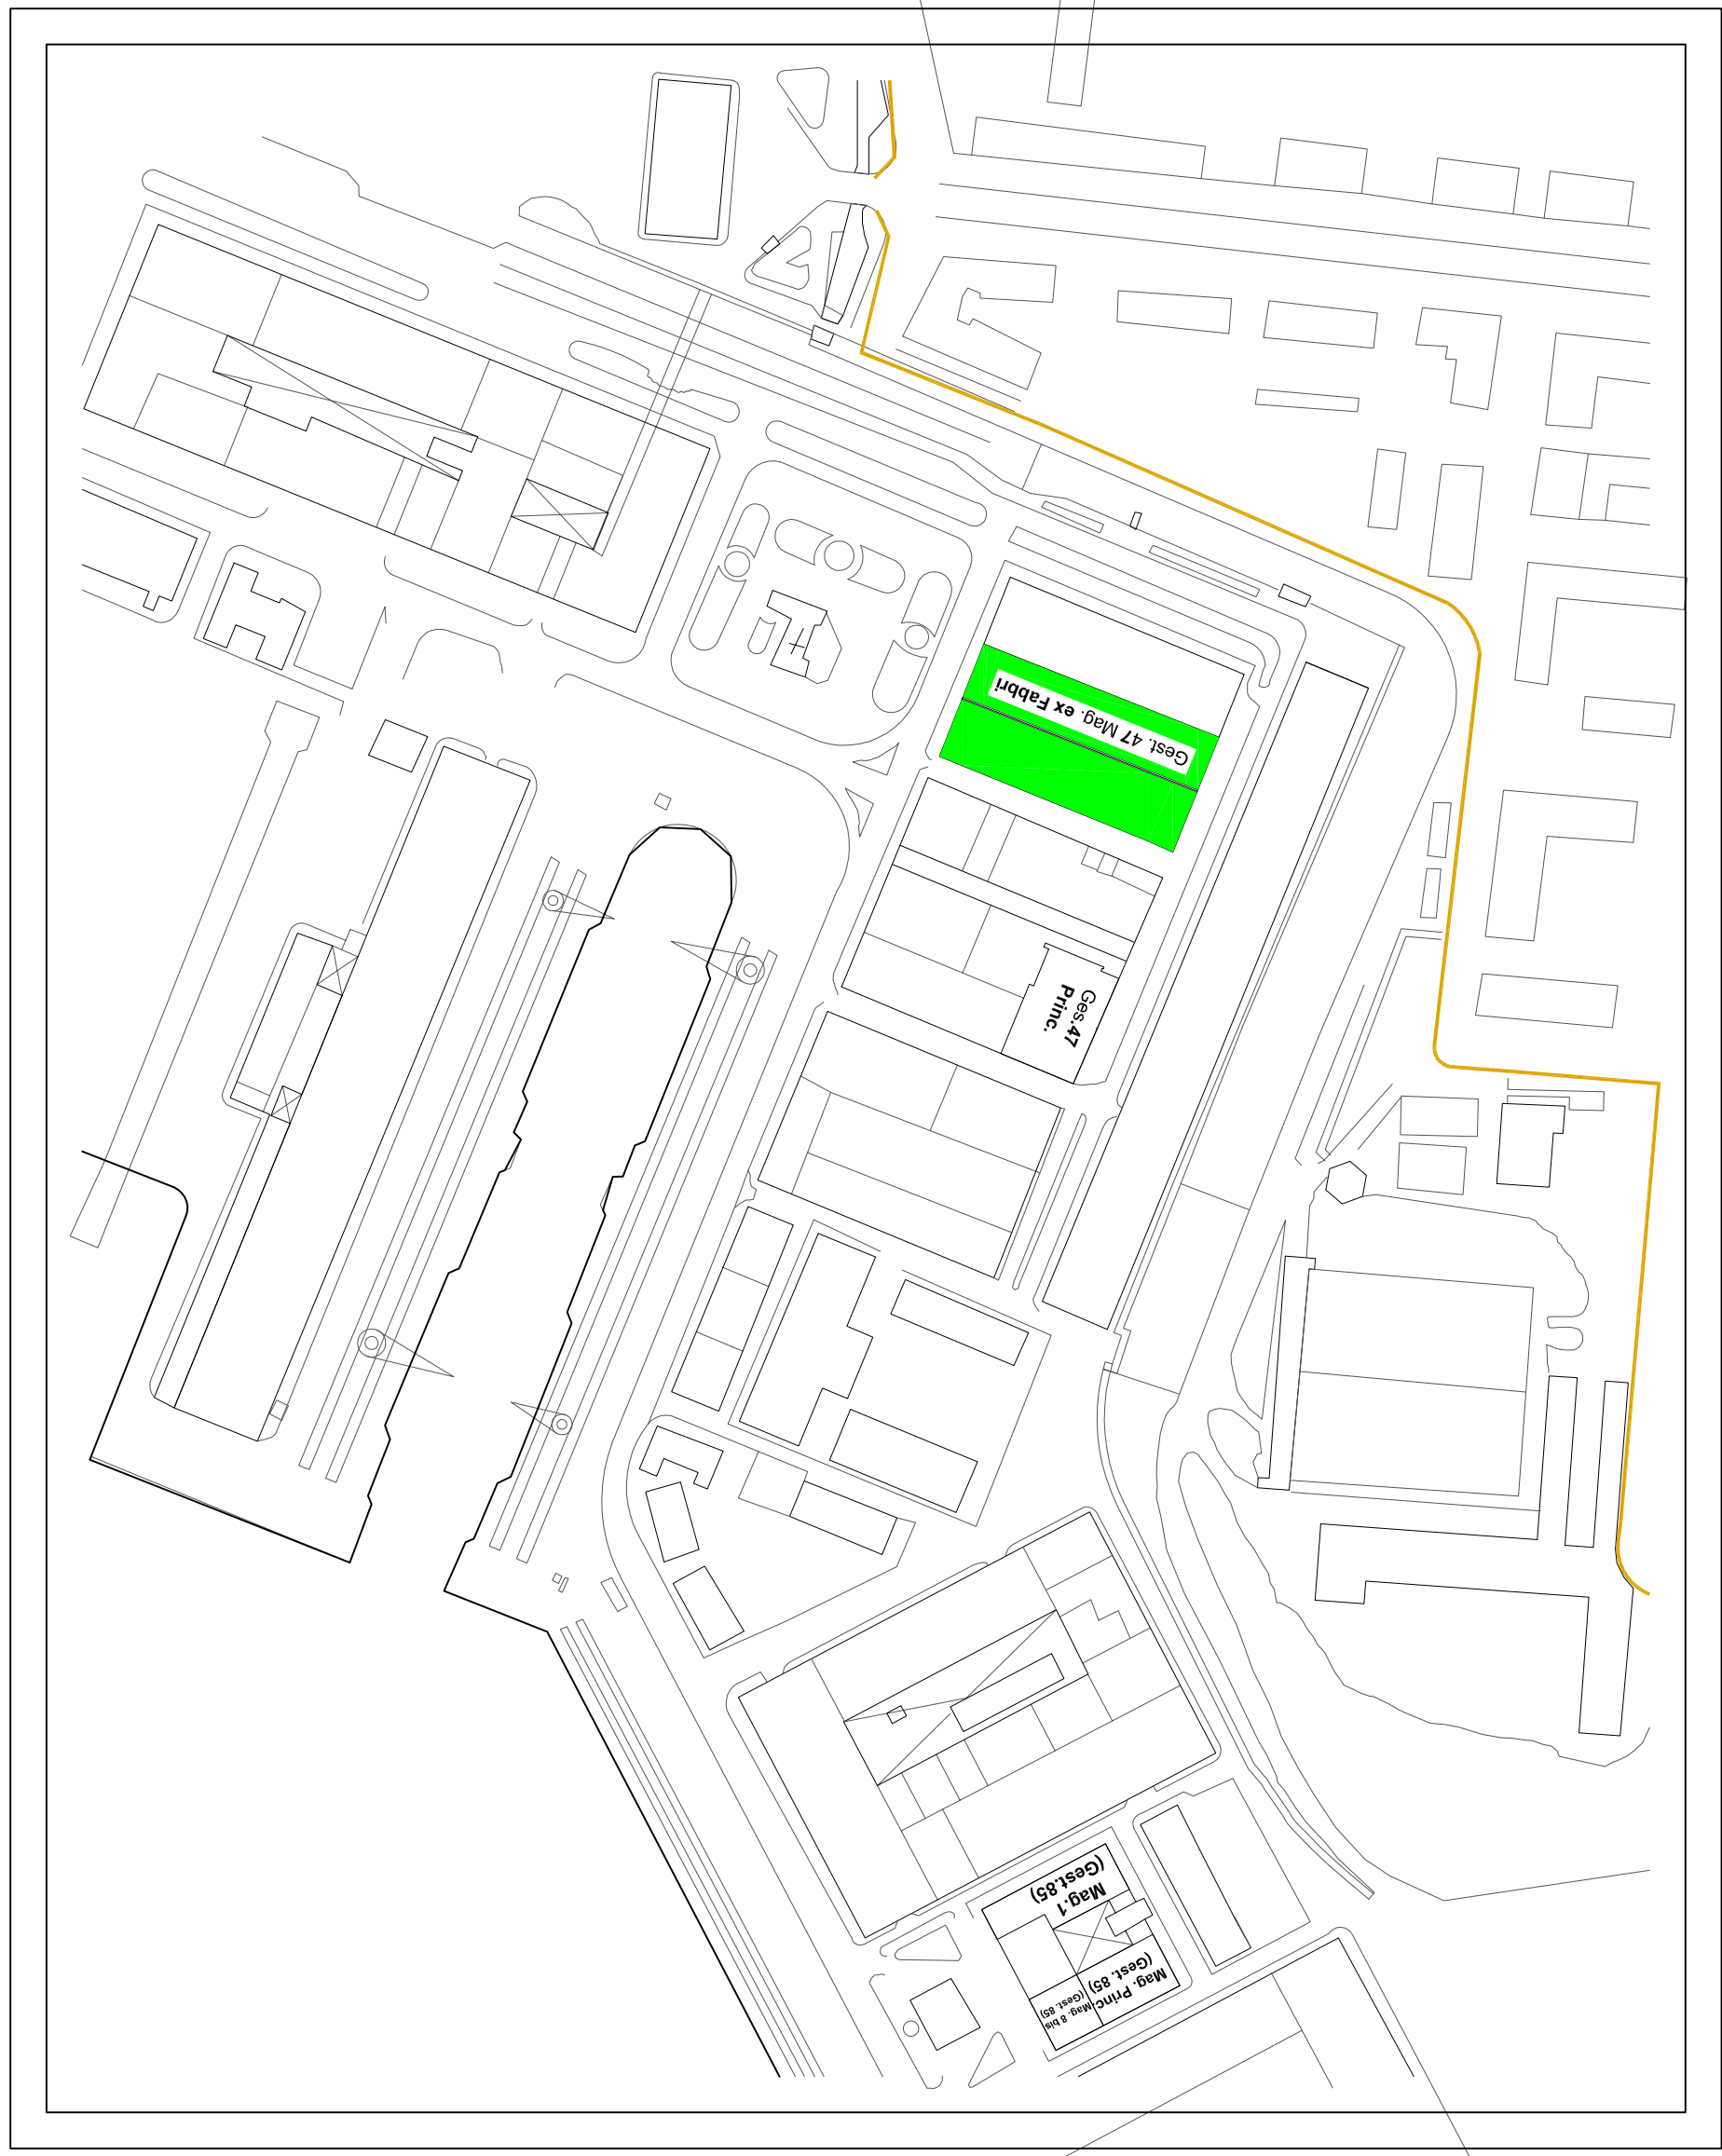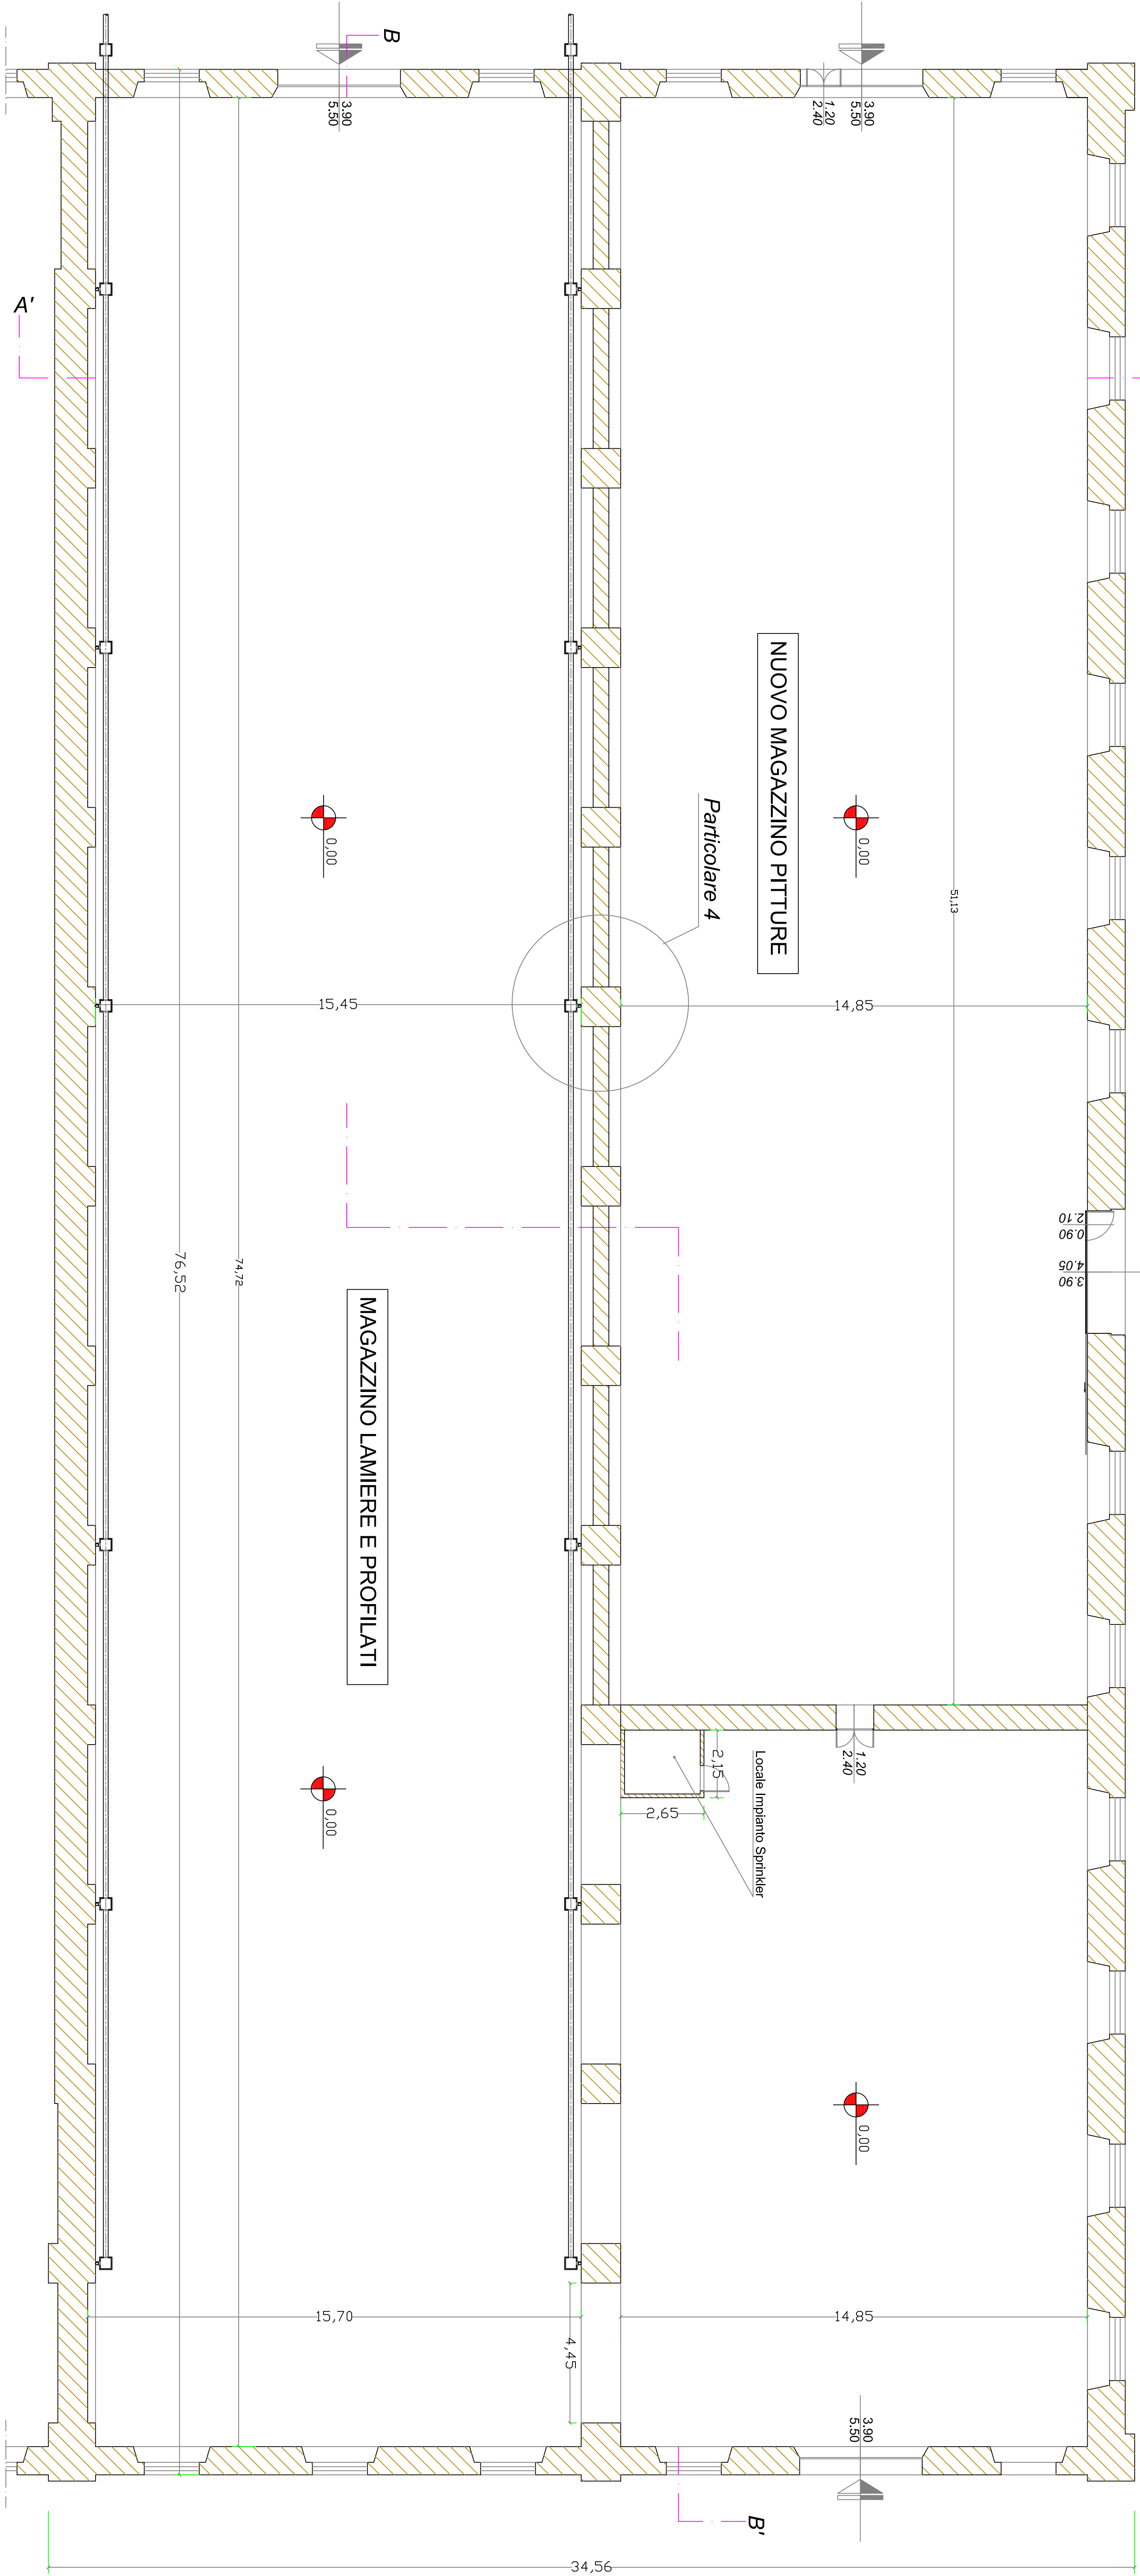

0									
Versione Prima Emissione									
Rev. Data Descrizione									
MINISTERO DELLA DIFESA									
Appalto Integrato di progettazione esecutiva e lavori di:									
"Ristrutturazione ed Adeguamento a norma Magazzini"									
Codice assegnaz. n° 235108									
MINISTERO DELLA DIFESA									
DIREZIONE DEL GENIO MILITARE PER LA MARINA									
FABRANTO									
PROGETTAZIONE ESECUTIVA									
Impresa Esecutrice:									
Ing. Martino CECERE									
Titolo Edificatorio:									
Gestione 47 Ed. ex fabbri									
Pianta Prospetti e Sezioni 1:100									
"Progetto Esecutivo"									
CAT.	FASE	N° TAVOLA	REV.	SCALA	DATA				
-	E	A	3	b	0	0	1:100	19/02/2013	