



MINISTERO DELLA DIFESA
DIREZIONE DEL GENIO MILITARE PER LA MARINA
TARANTO
SEZIONE S.T.C.

Progetto Definitivo

D.P.R. 170/05

DIREMAGTARANTO - Appalto integrato di
progettazione esecutiva e lavori di: "Ristrutturazione
ed Adeguamento a norma Magazzini"

C.E. 235/08 - CODICE ID 1110


ELABORATO : Gestione 47 Ed. ex fabbri
Particolari Costruttivi - Sc. 1:20
"Progetto"

TAV.
A.3c


Nome File:	Data :	Agg. :	Scala:
	Aprile 2010		1:10 - 1:20

Responsabile Unico del Procedimento :
Col. G. Spe(RN) Marcello Pace

Il Progettista :
Ing. Nicola Giuseppe Gallo

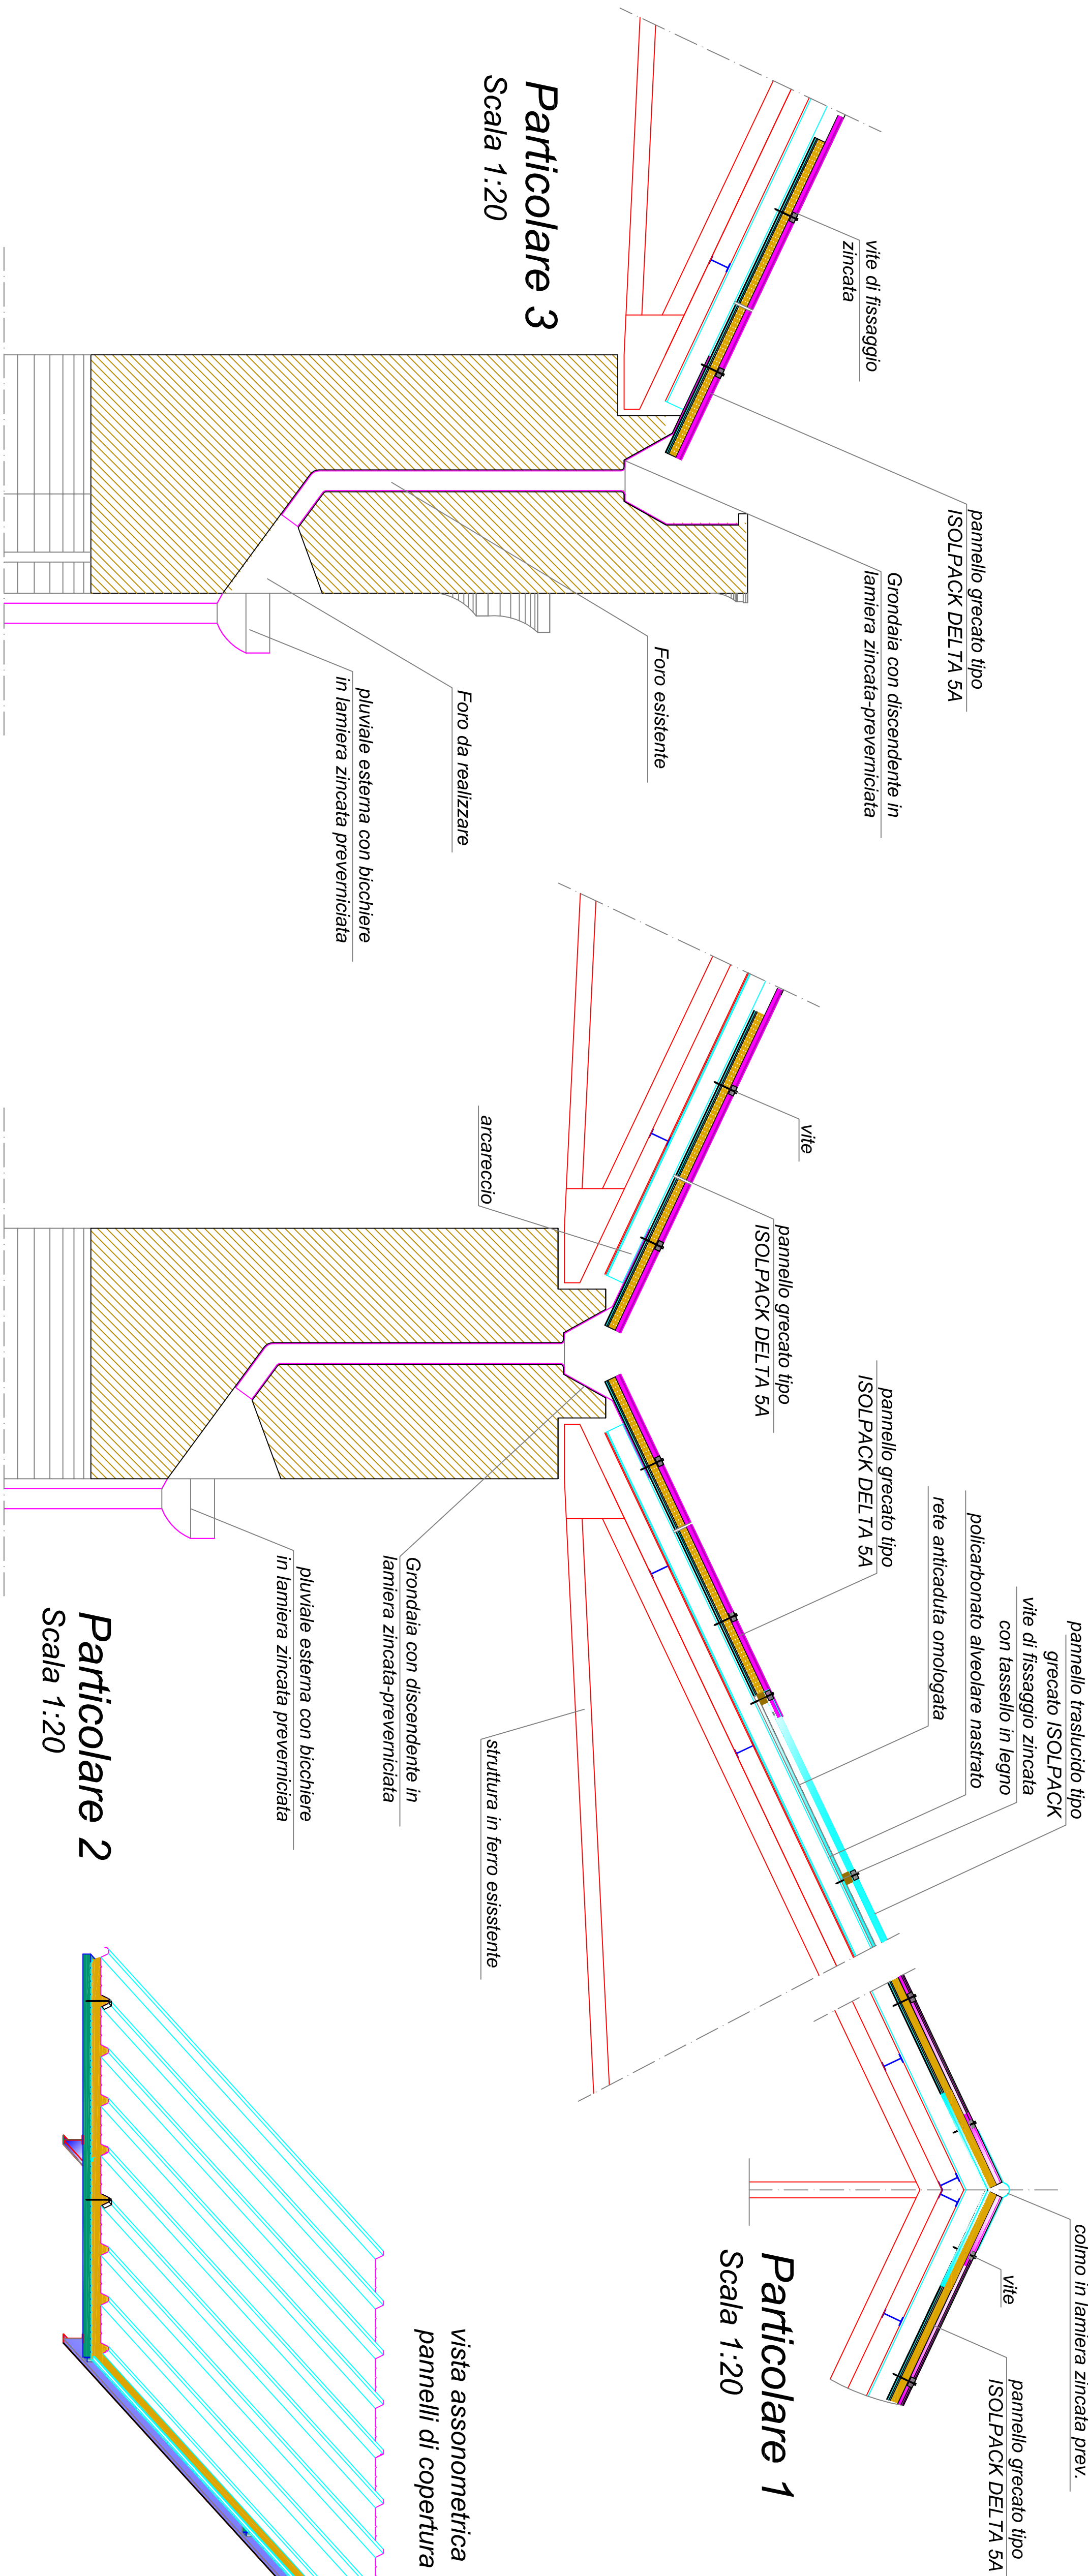

PARTICOLARI PANNELLI DI COPERTURA
Scala 1:10

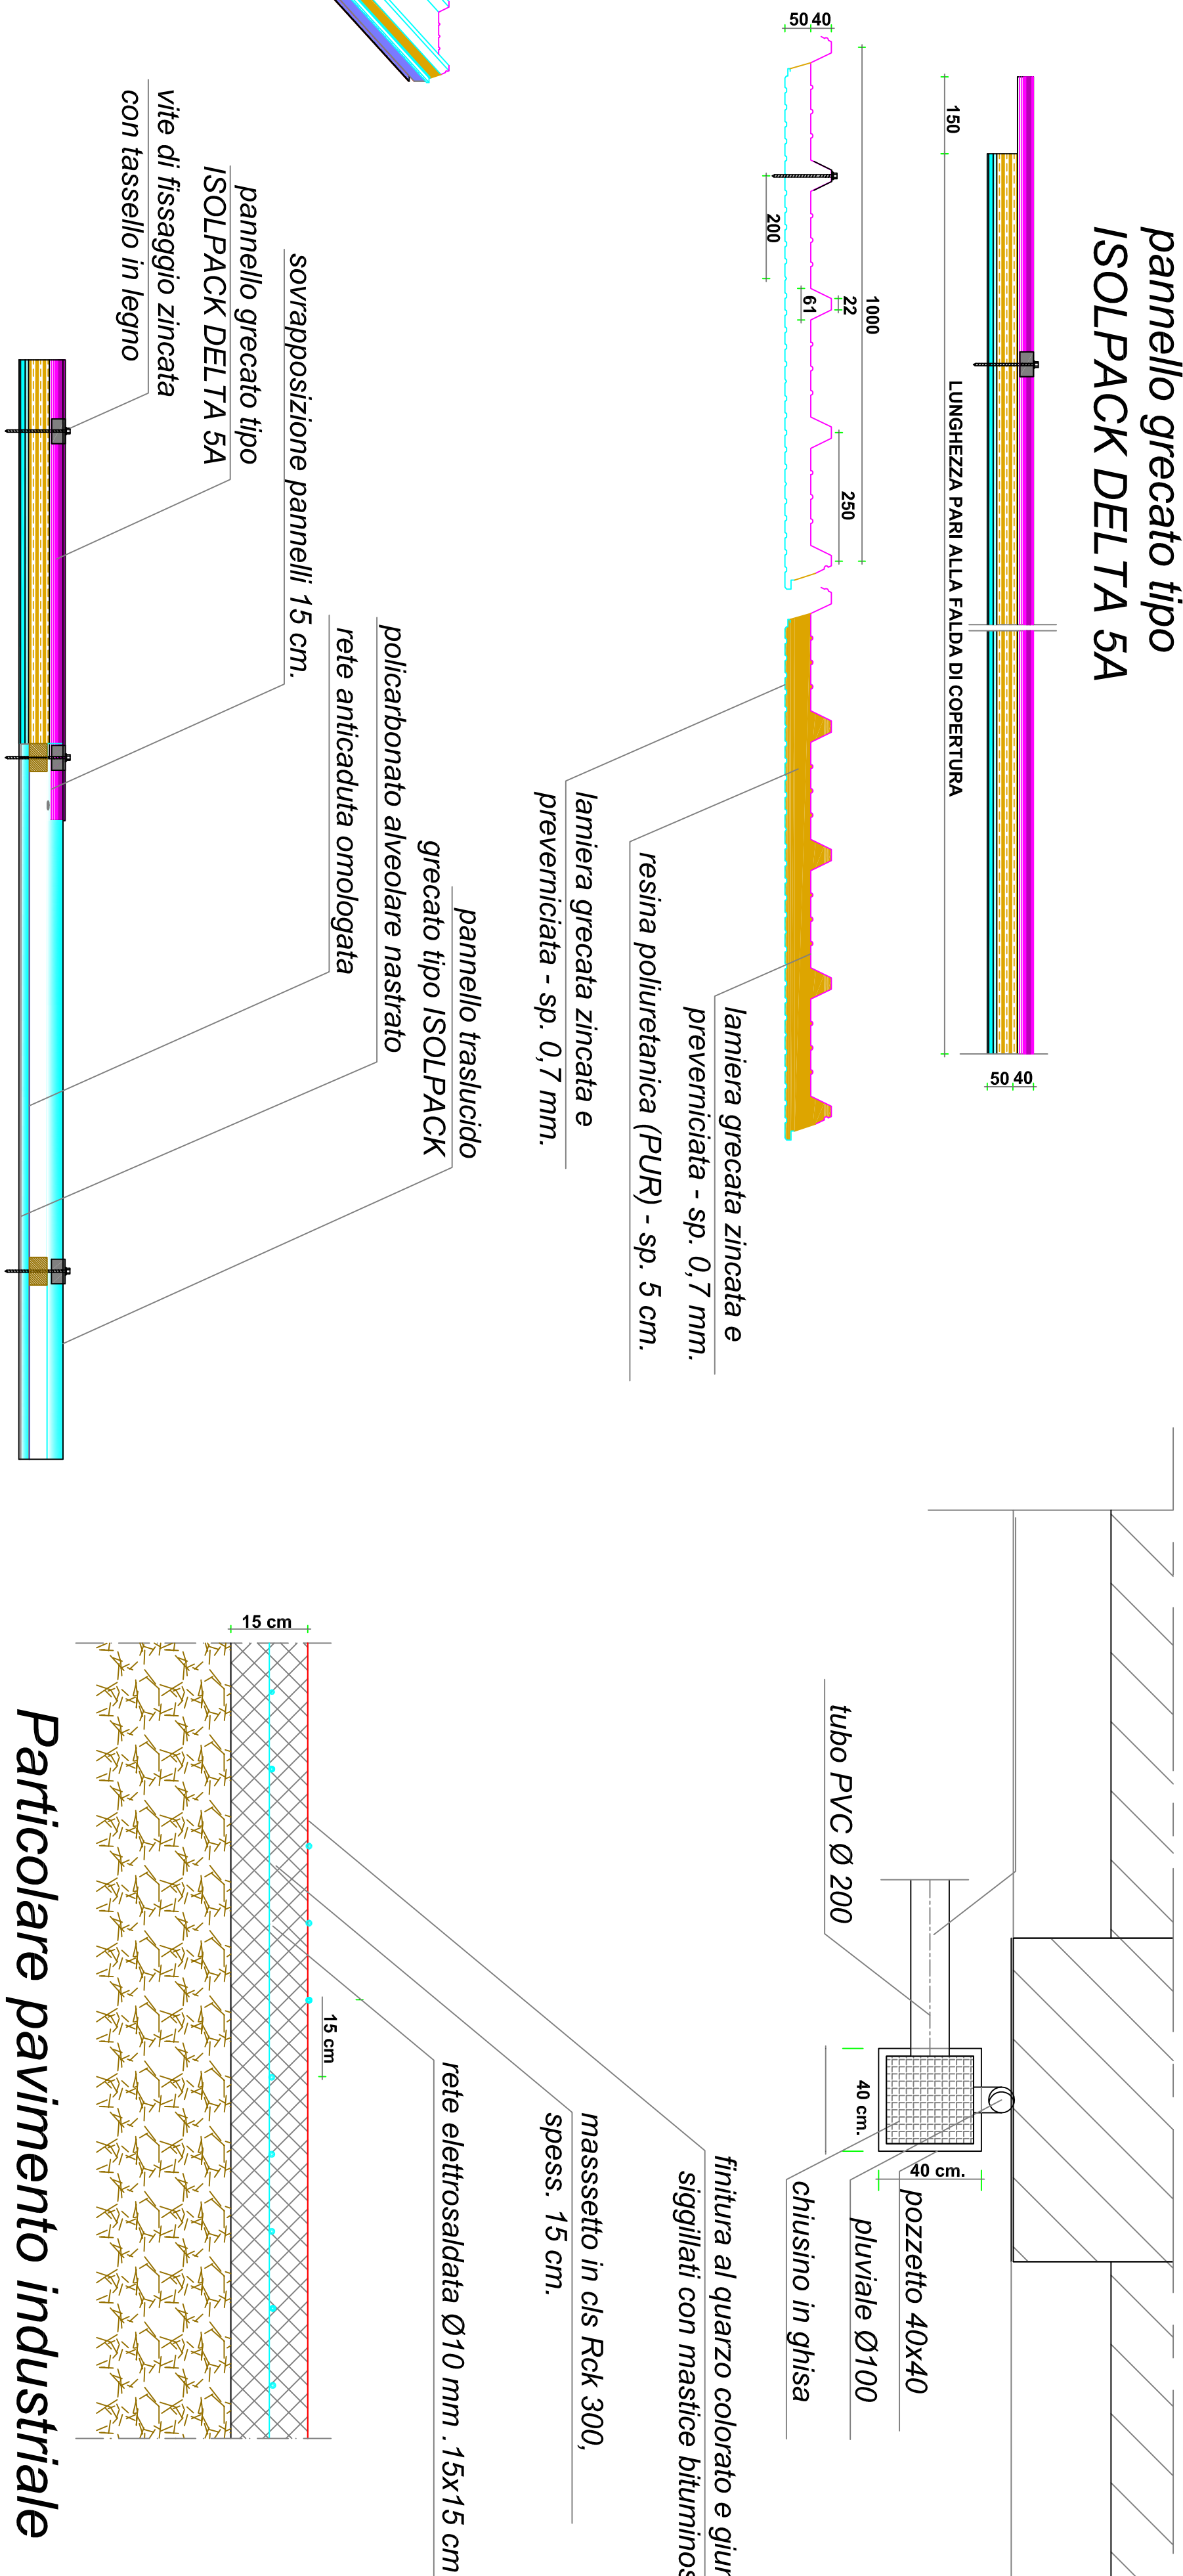

Particolare 4
Scala 1:20

