



PIANTA COPERTURA Gestione 47 Ed ex Fabbri Scala 1:100




PIANTA MAGAZZINO Gestione 47 Ed ex Fabbri Scala 1:100

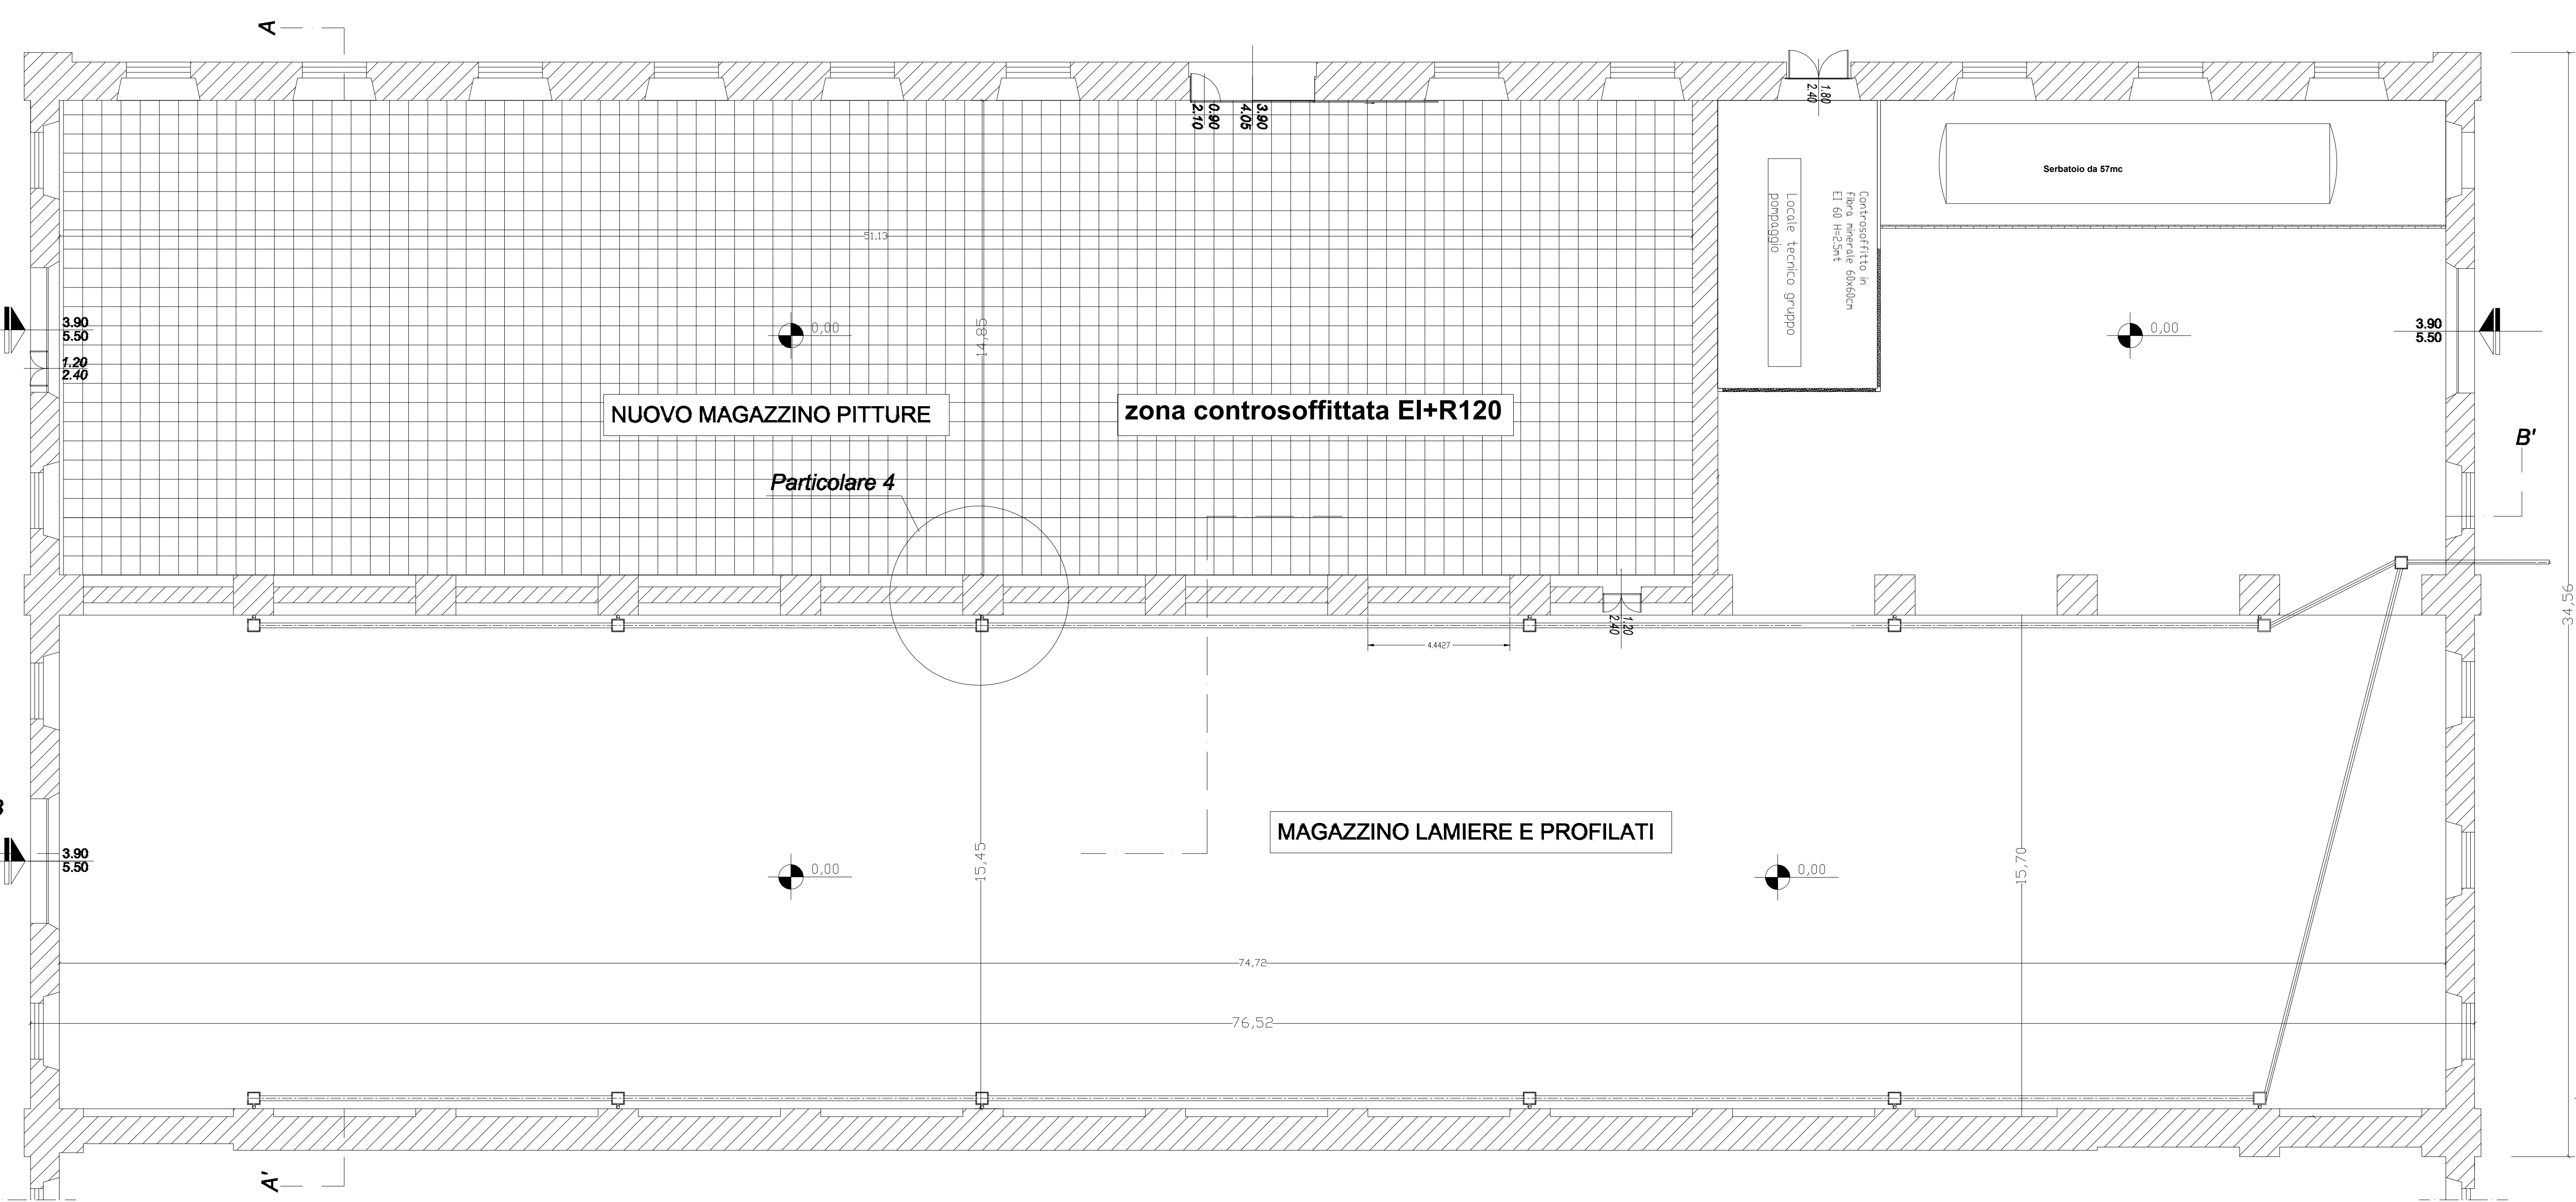


PROSPETTO LATERALE - MAGAZZINO Gestione 47 Ed ex Fabbri
Scala 1:100

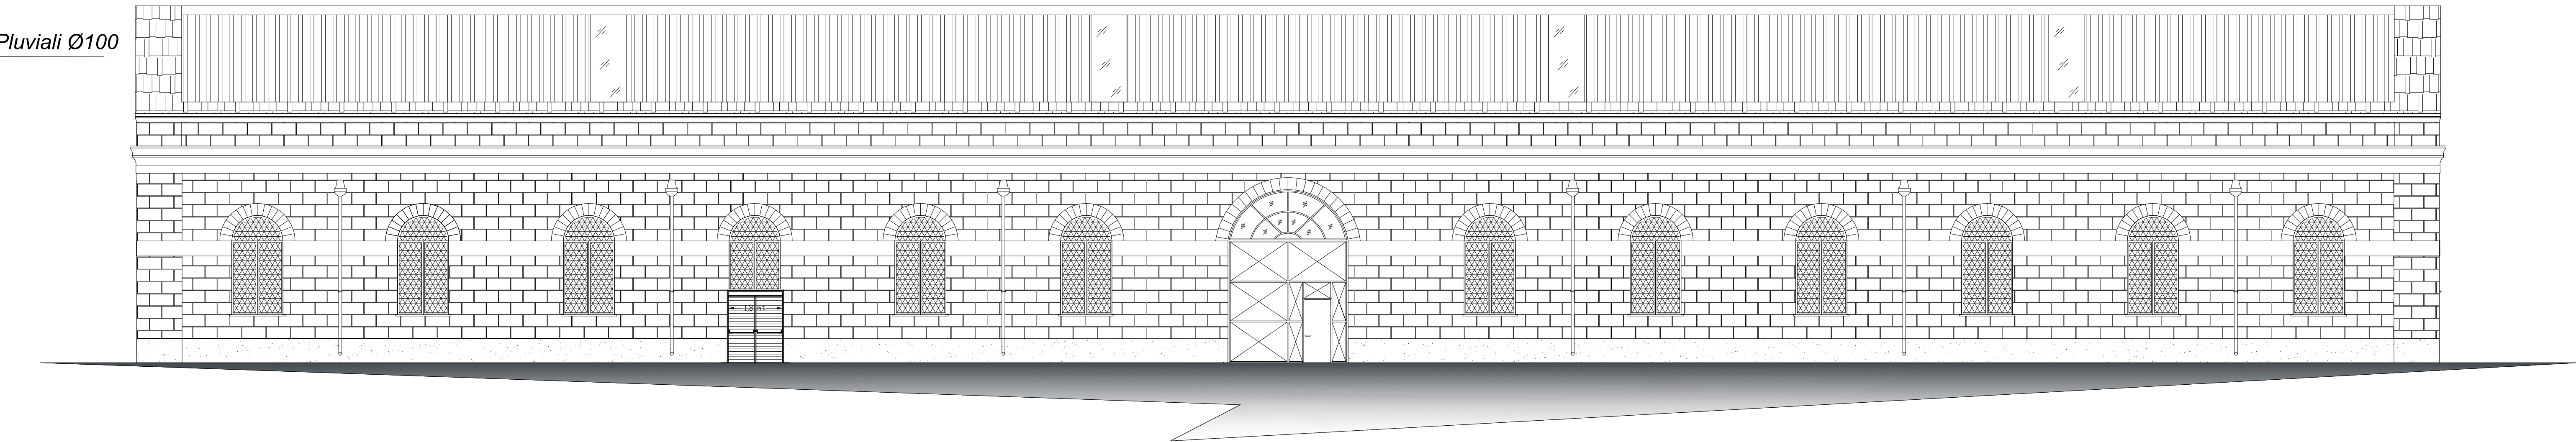



SEZIONE B-B' MAGAZZINO 36 Gestione 83
Scala 1:100

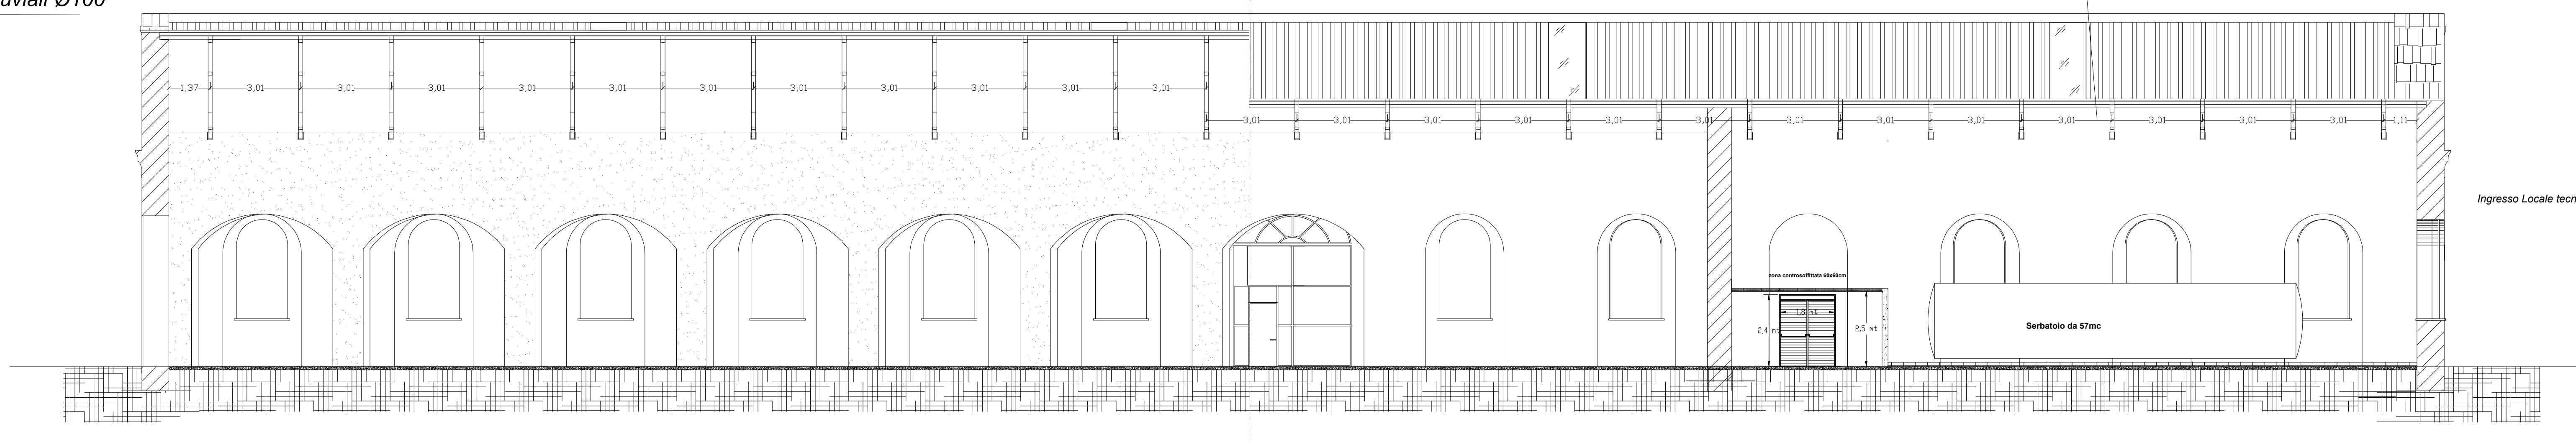


SEZIONE A-A' MAGAZZINO Gestione 47 Ed ex Fabbri
Scala 1:100

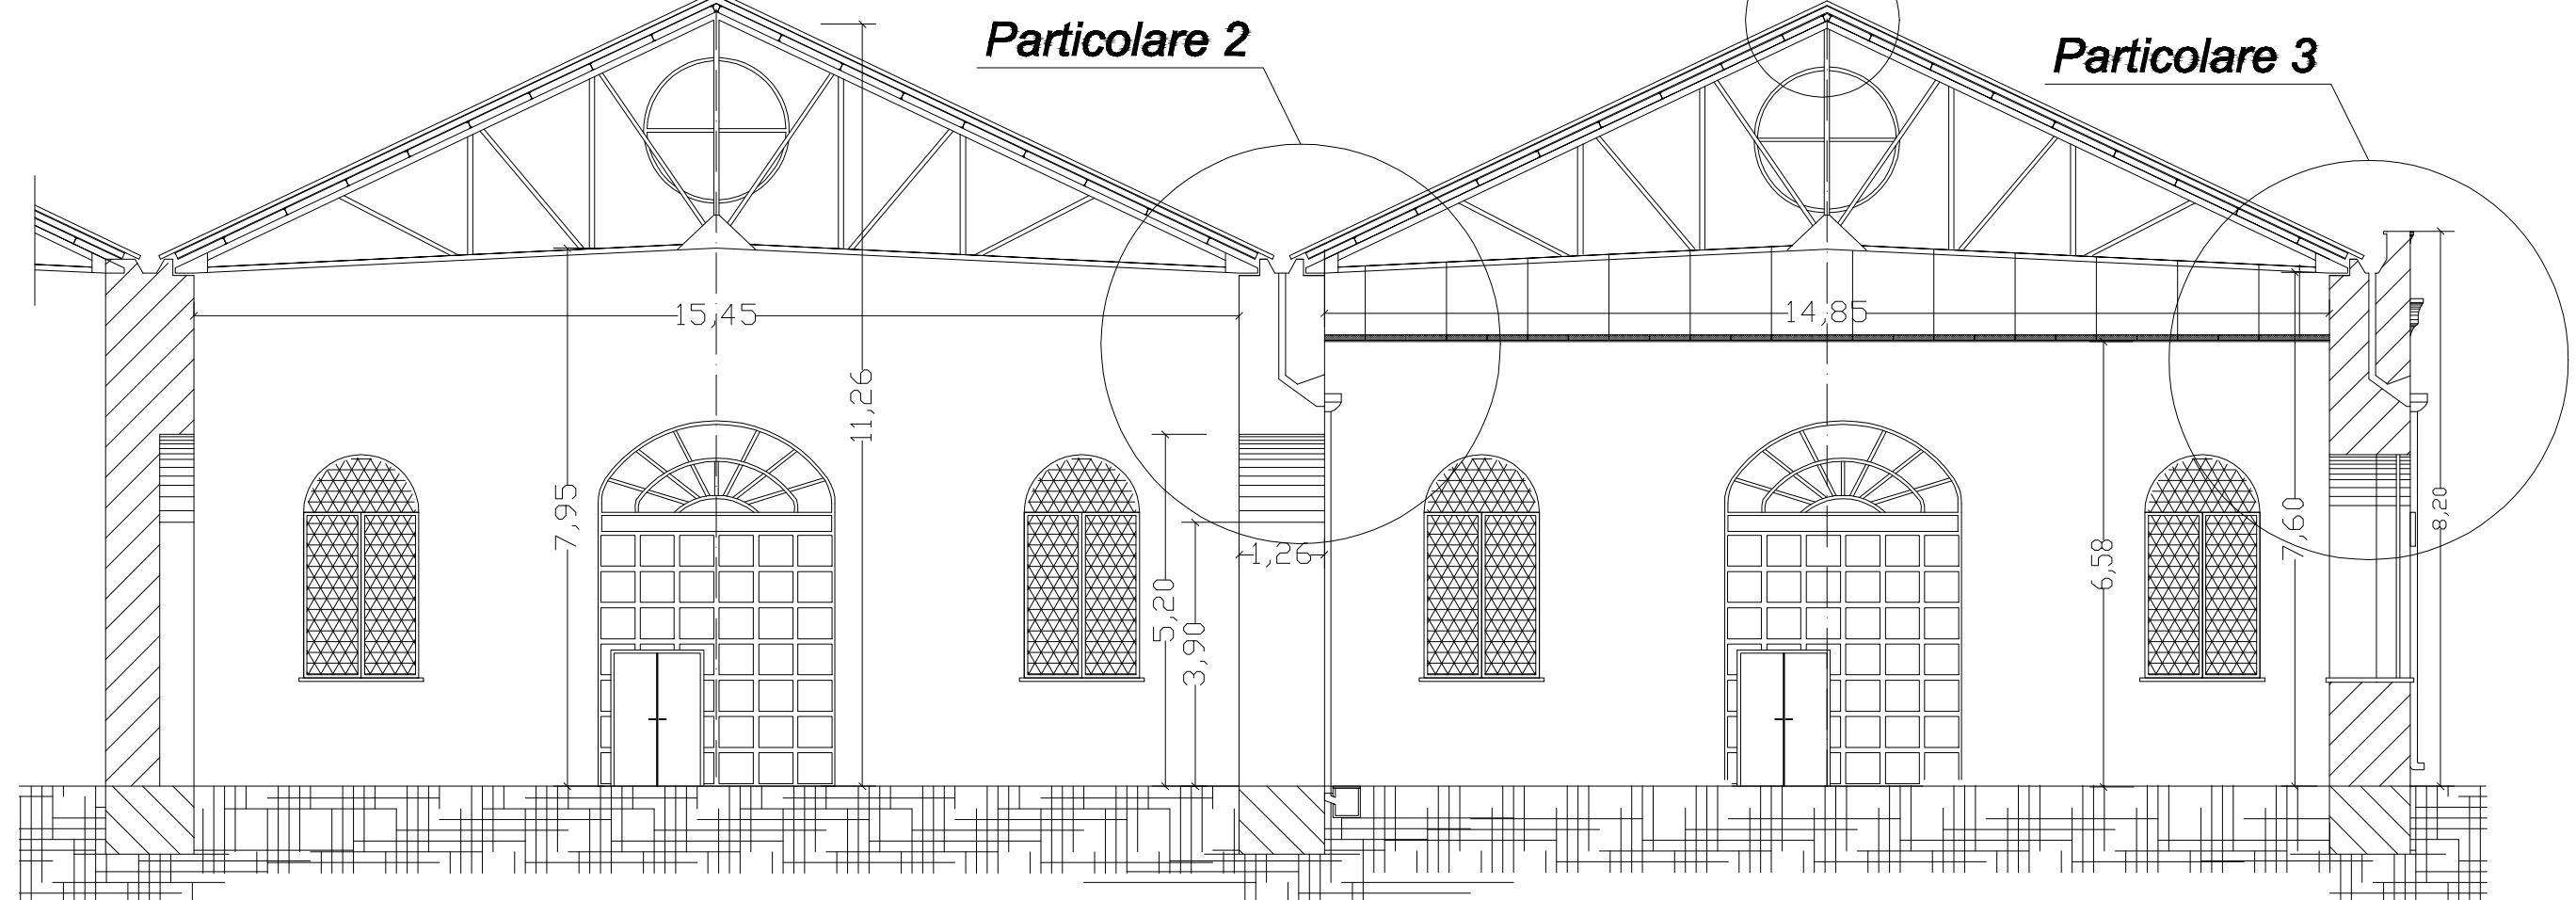

PROSPETTO ANTERIORE - MAGAZZINO Gestione 47 Ed ex Fabbri
Scala 1:100

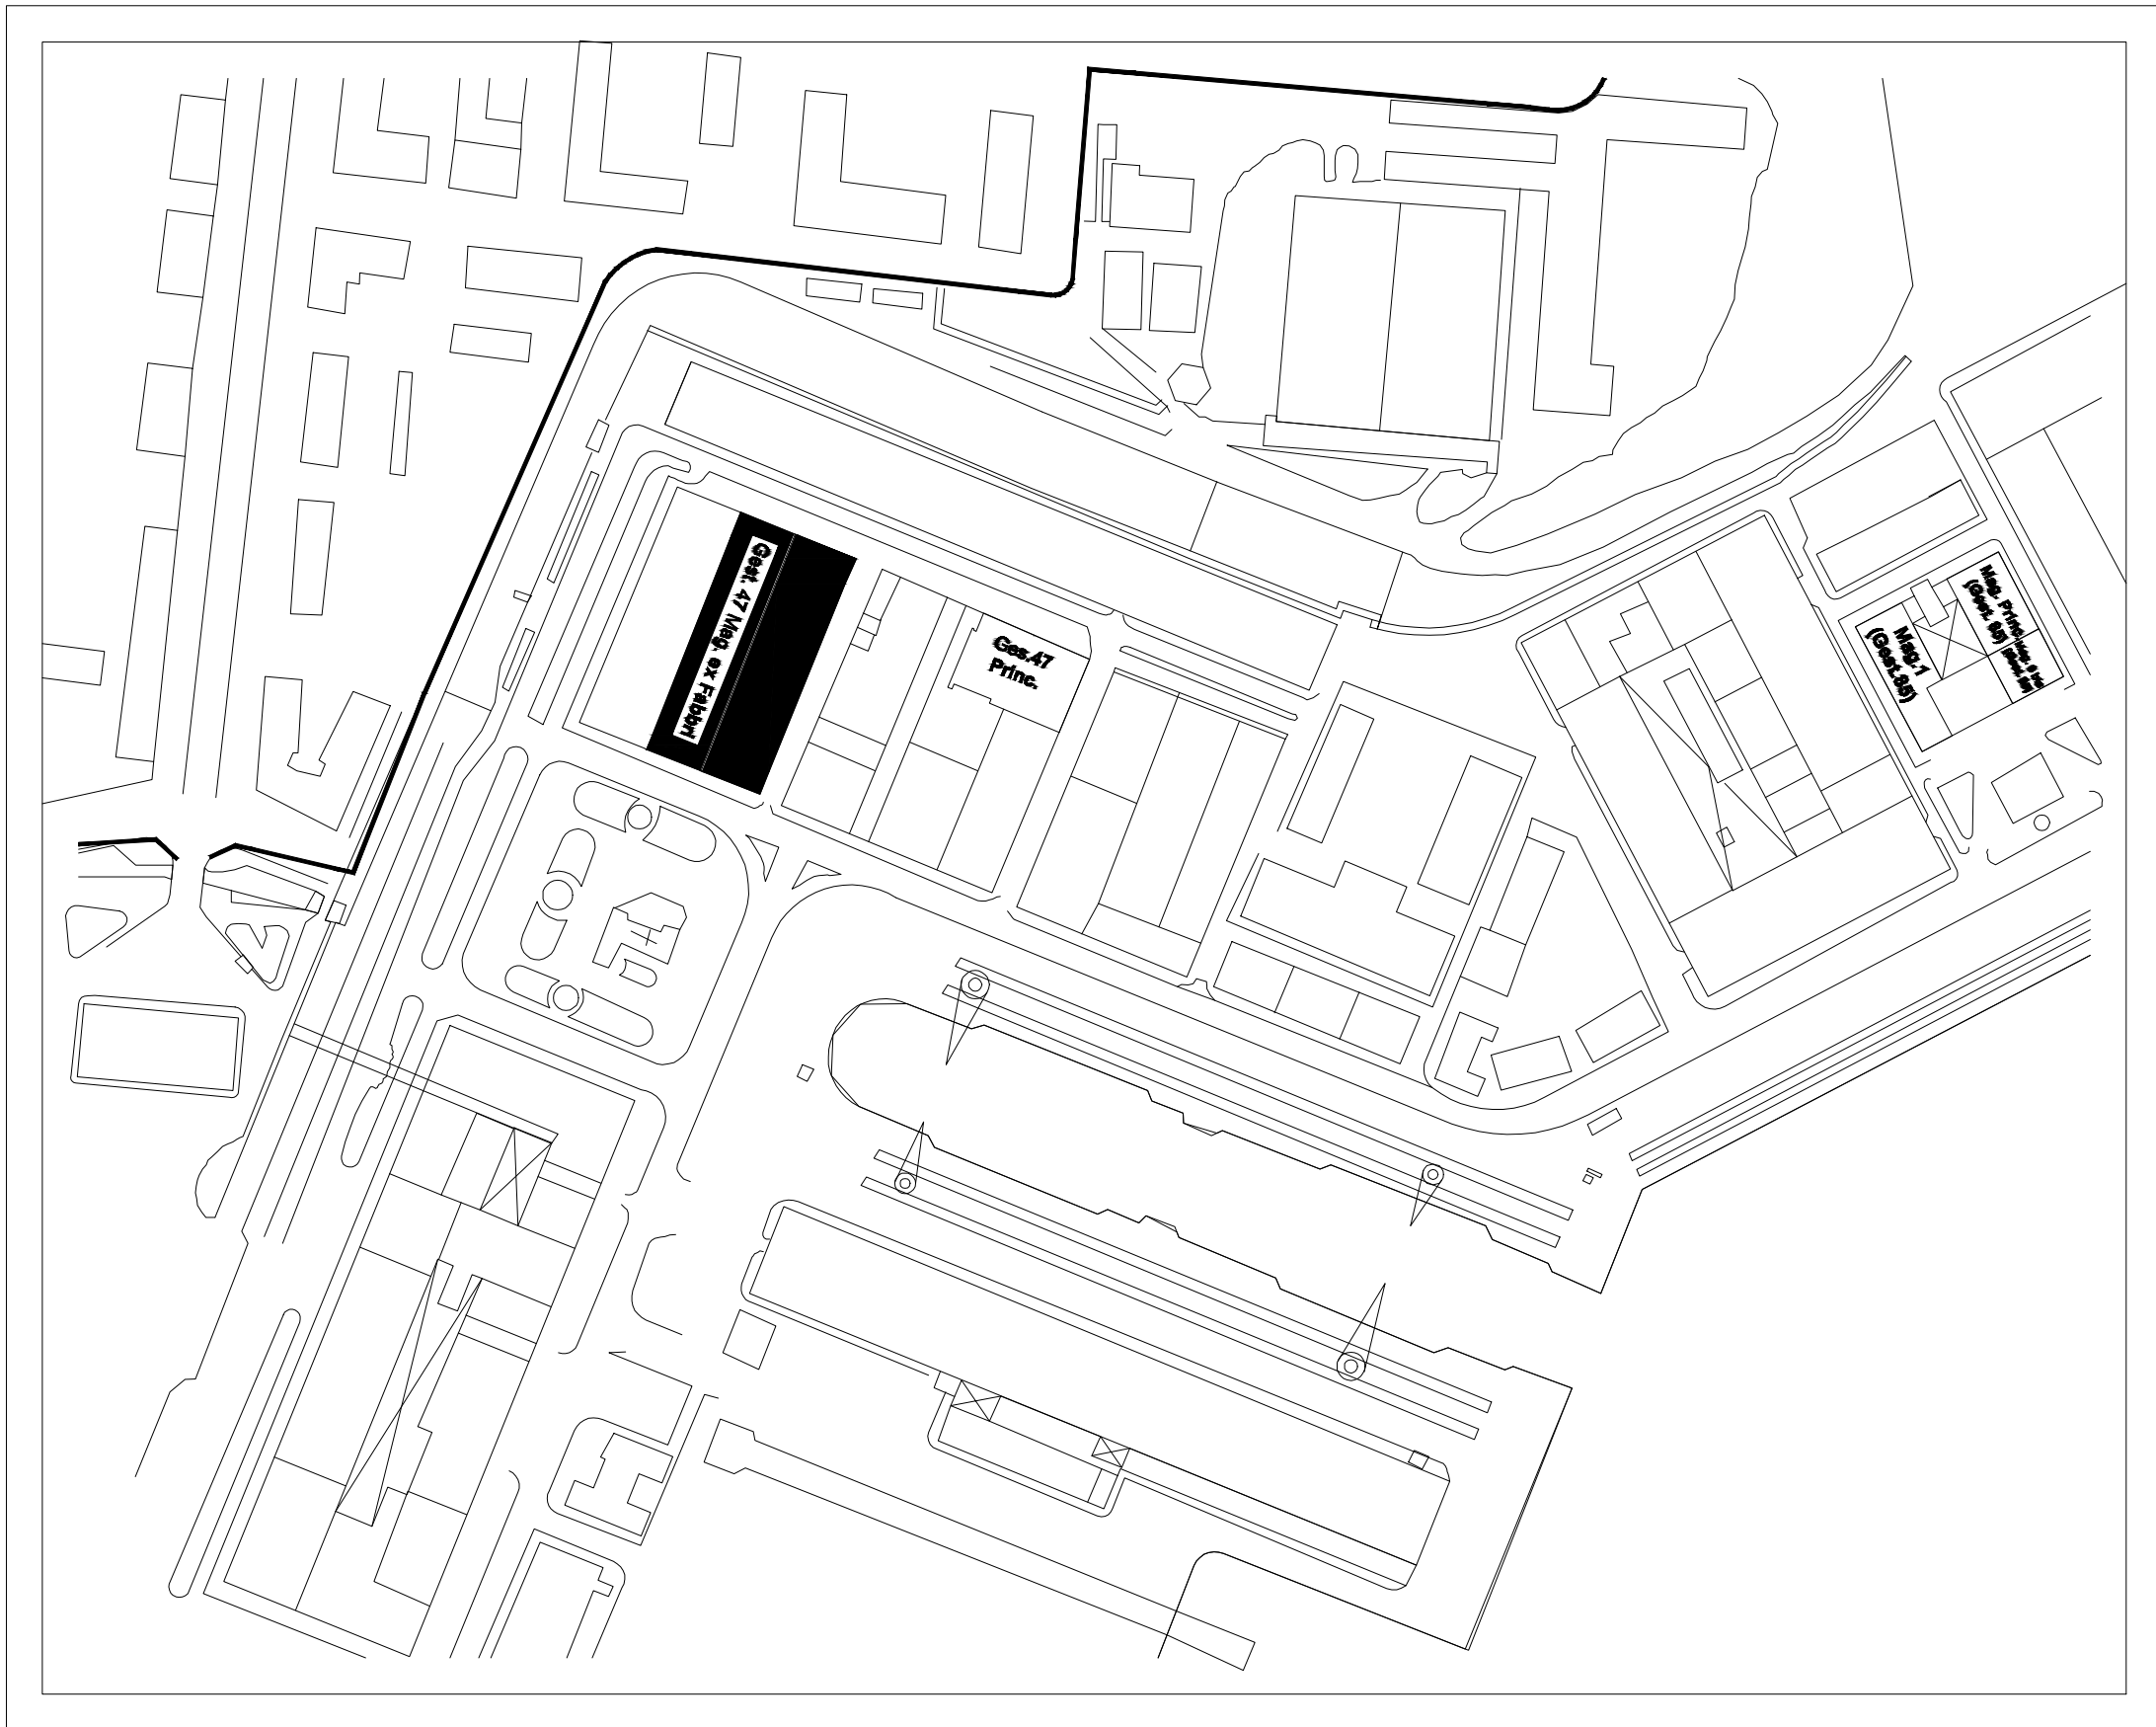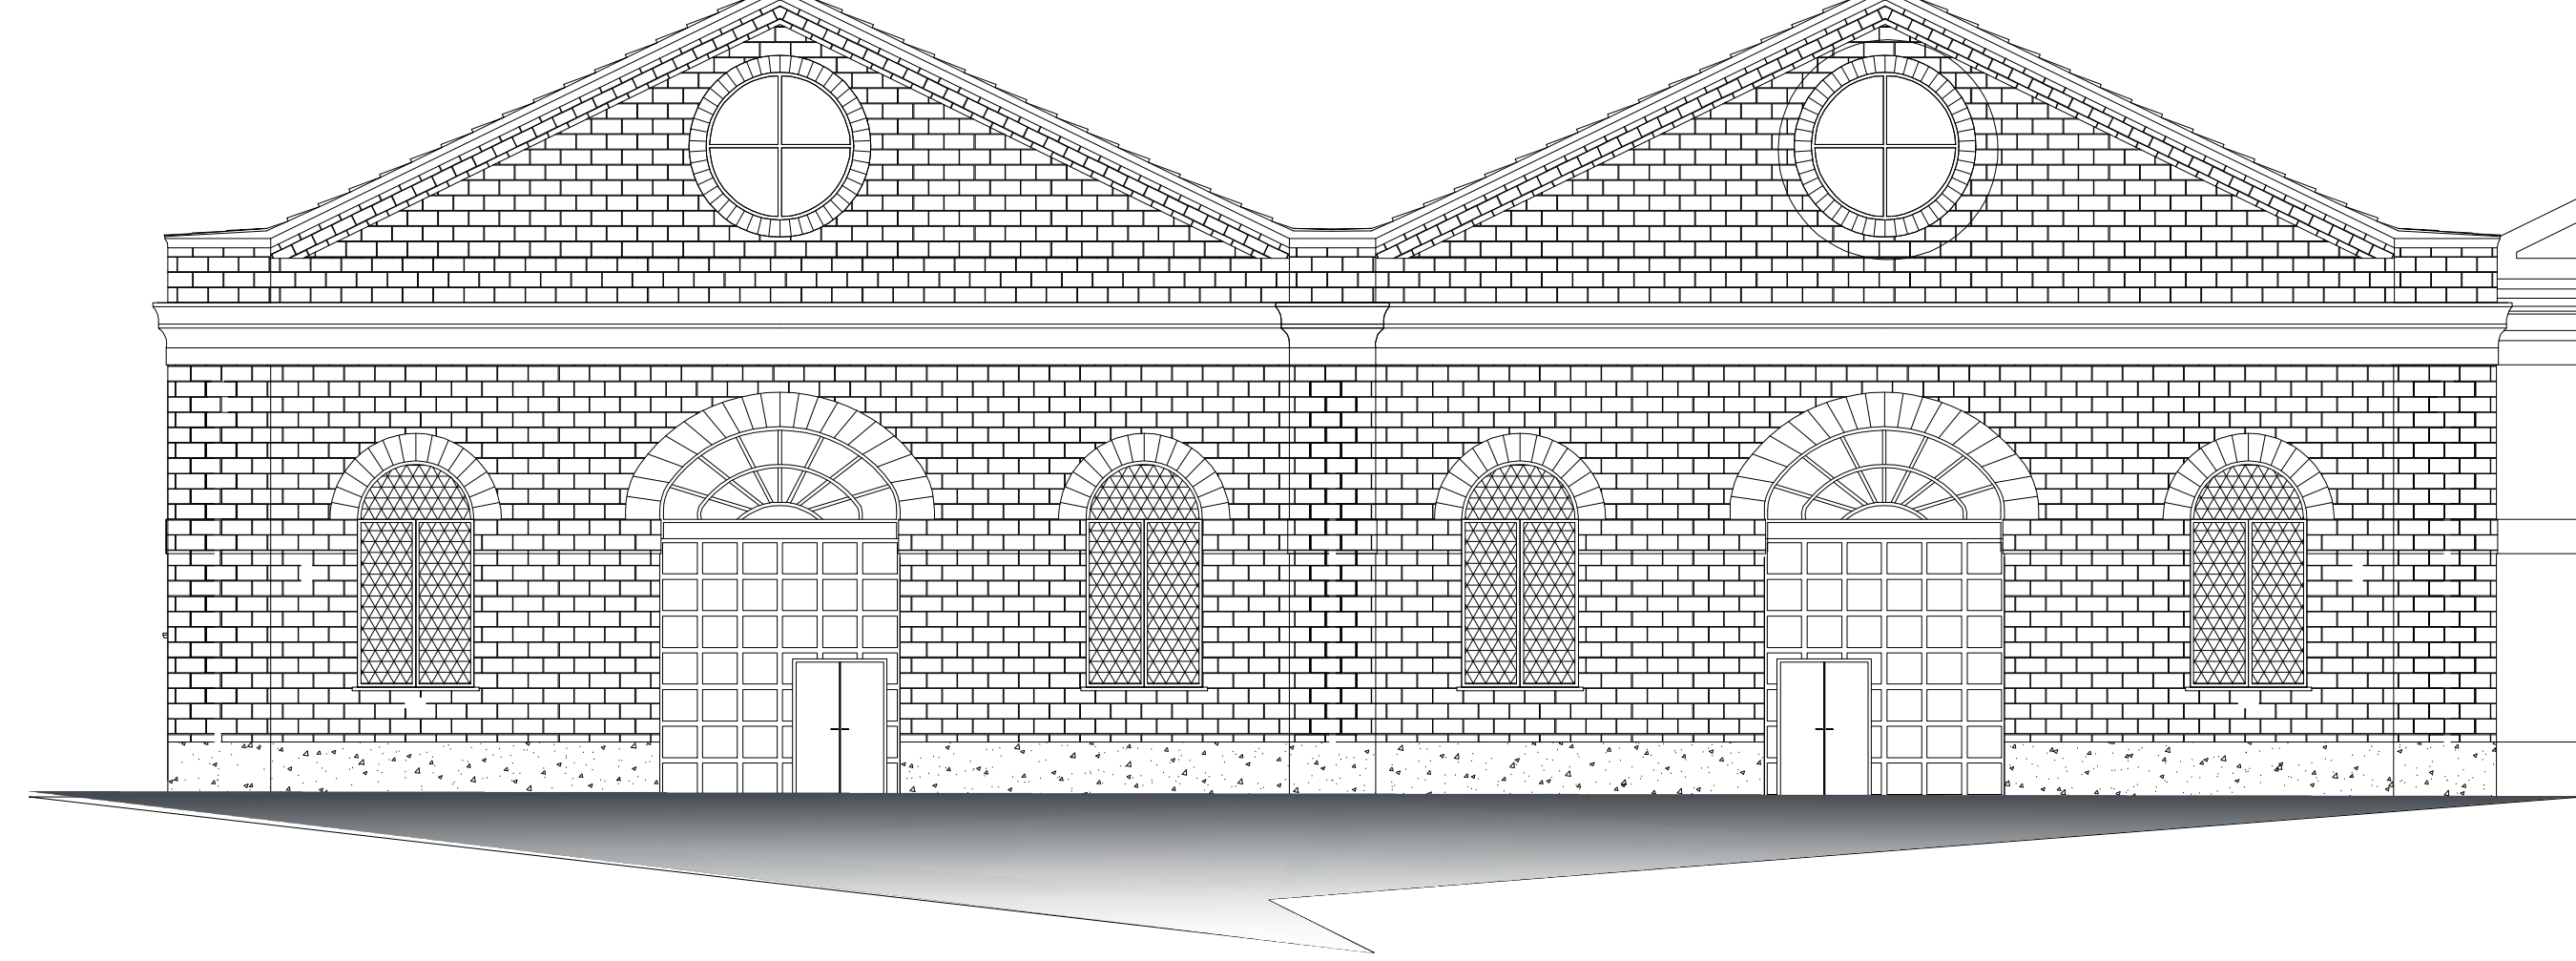

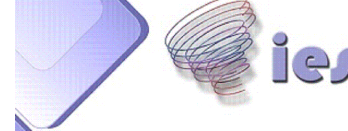0	15/02/2013	Prima Emissione			
Rev.	Data	Descrizione			
MINISTERO DELLA DIFESA Appalto integrato di progettazione esecutiva e lavori di: "Ristrutturazione ed Adeguamento a norma Magazzini" Codice esigenza: n° 235108					
 MINISTERO DELLA DIFESA DIREZIONE DEL GENIO MILITARE PER LA MARINA TARANTO					
PROGETTAZIONE ESECUTIVA					
Impresa Esecutrice :  Iev srl Via L. Torricelli, 10 - 70125 Bari (BA) Tel. 080/578881 - Fax 080/578882					
Progettista : Ing. Martino CECERE Ordine degli Ingegneri Provincia di Taranto n° 1200					
Titolo Elaborato : Gestione 47 Ed. ex fabbrici Pianta Prospetti e Sezioni 1:100 "Progetto Esecutivo"					
CAT.	FASE	N° TAVOLA	REV.	SCALA	DATA
-	E	A 4 b 0 0	1	1:100	12/04/2018