




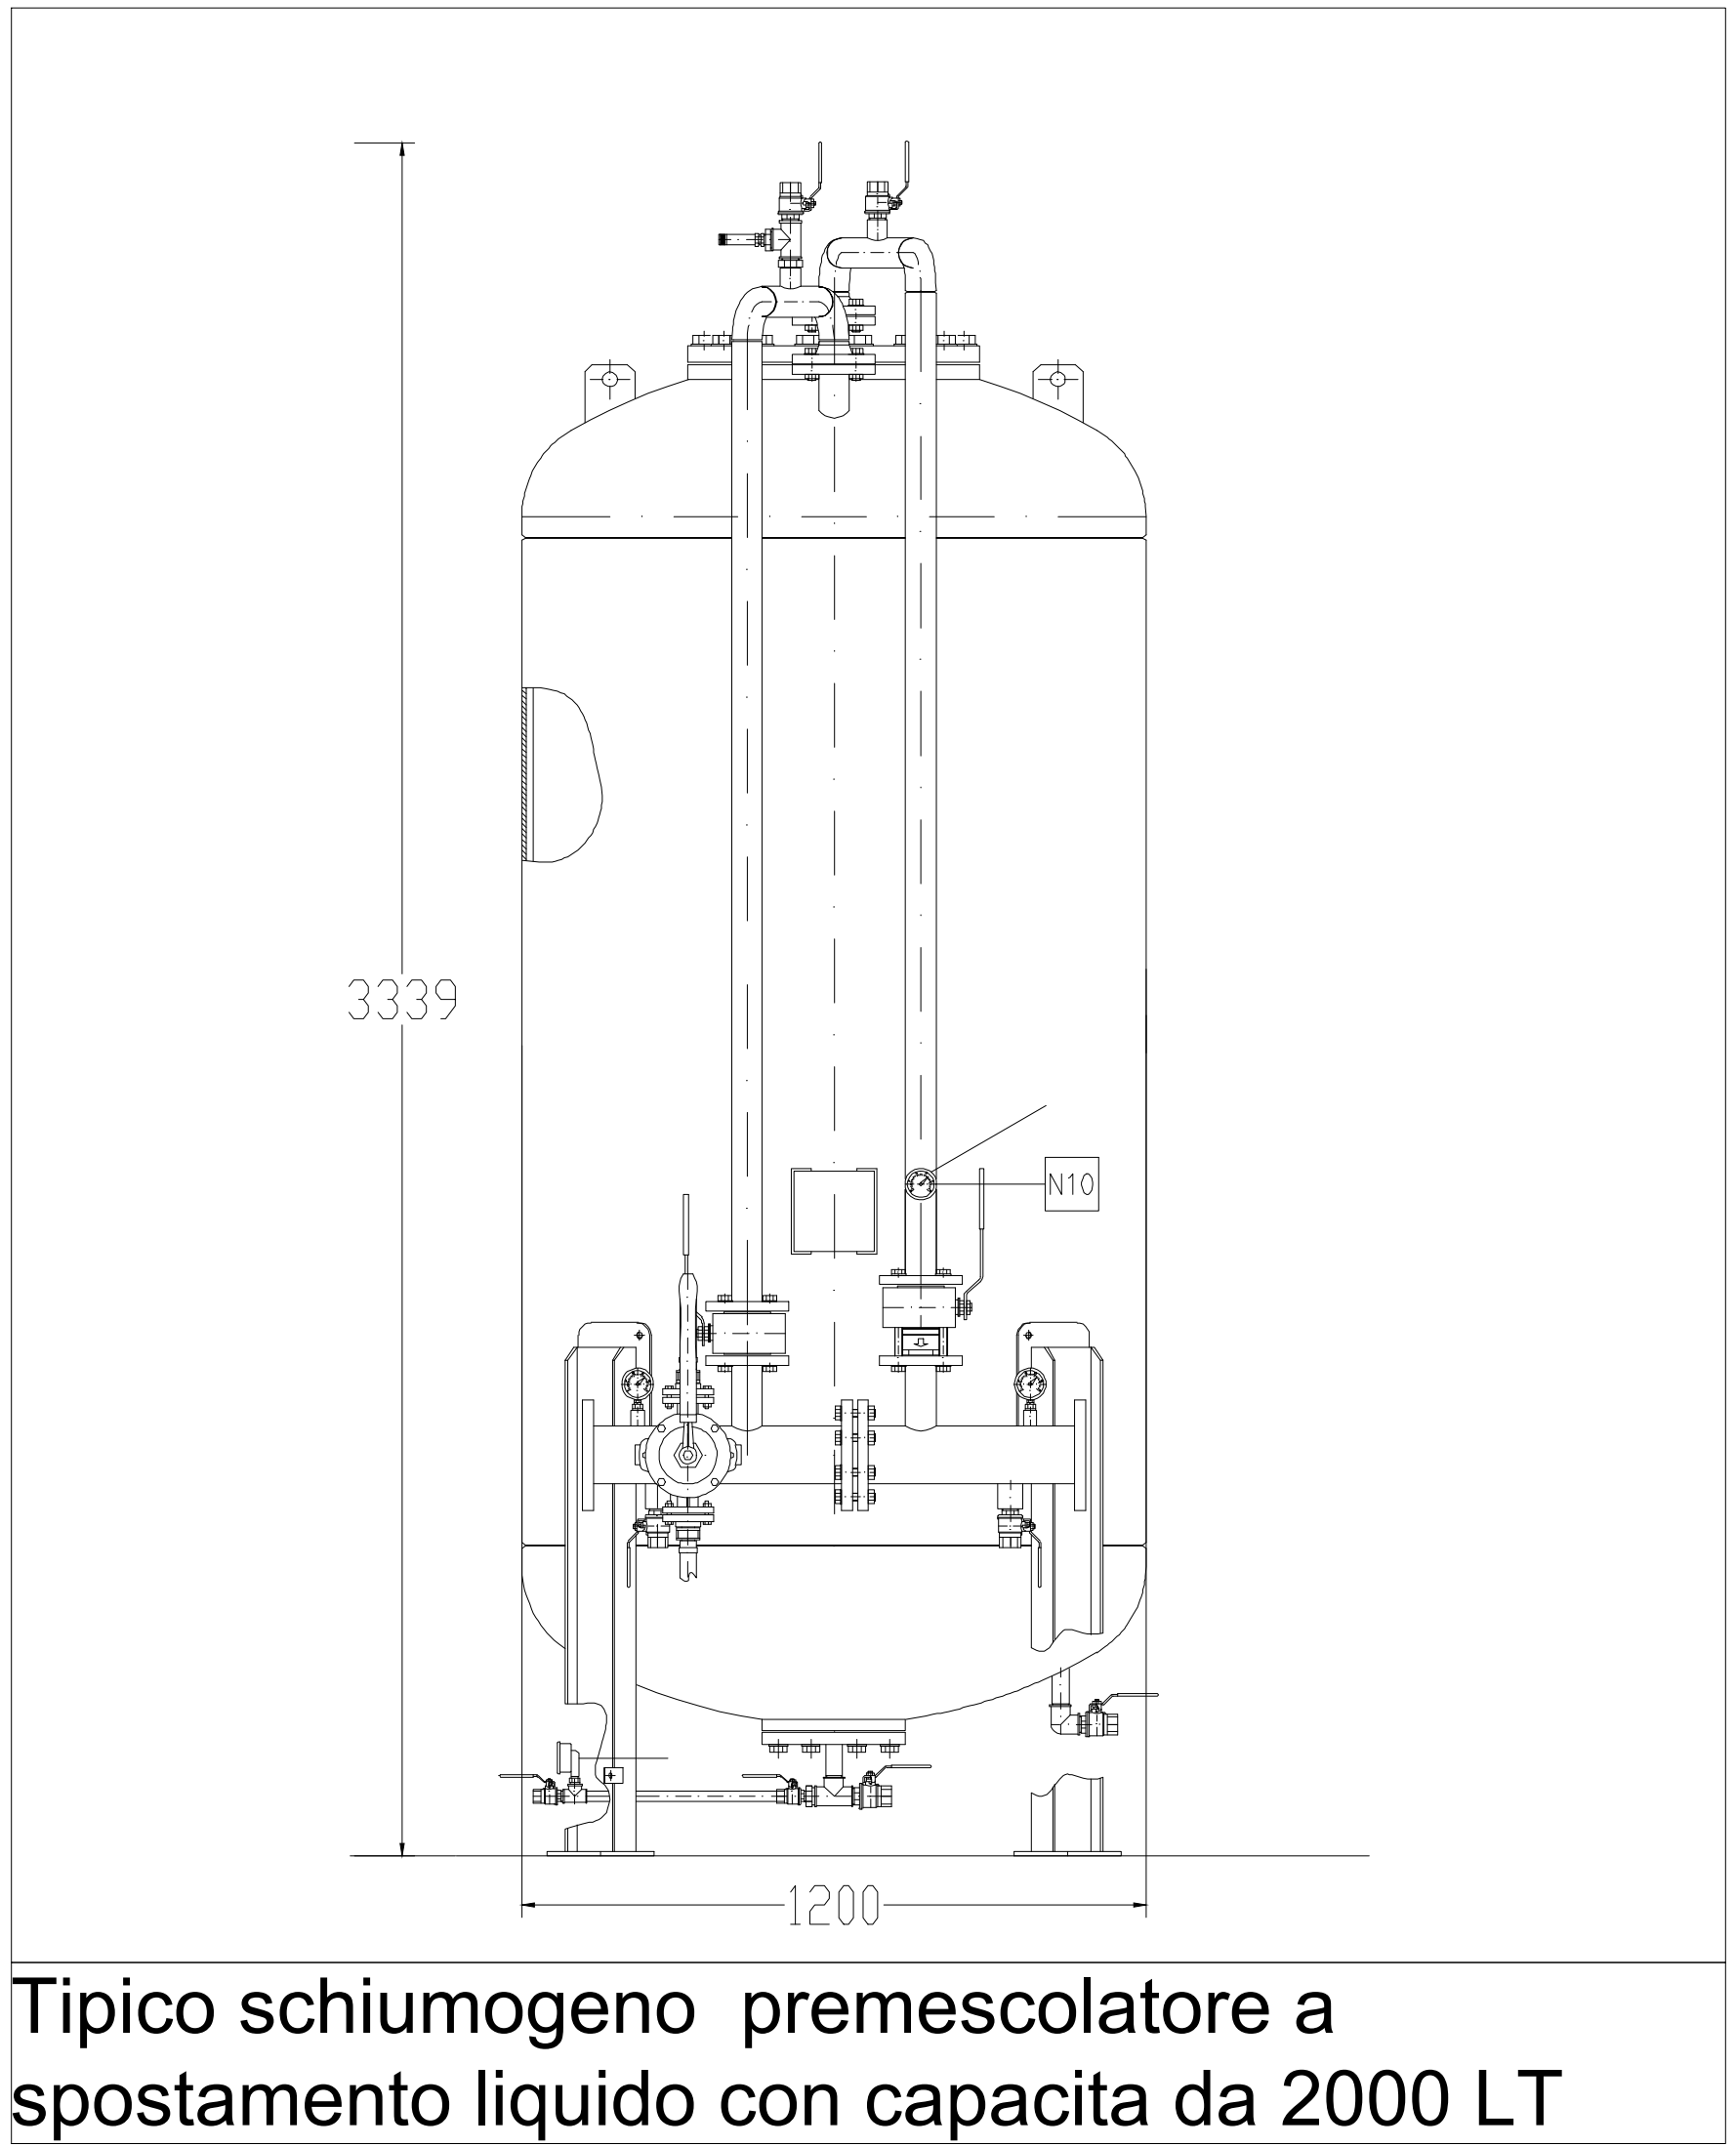

Tipico schiumogeno premescolatore a spostamento liquido con capacita da 2000 LT

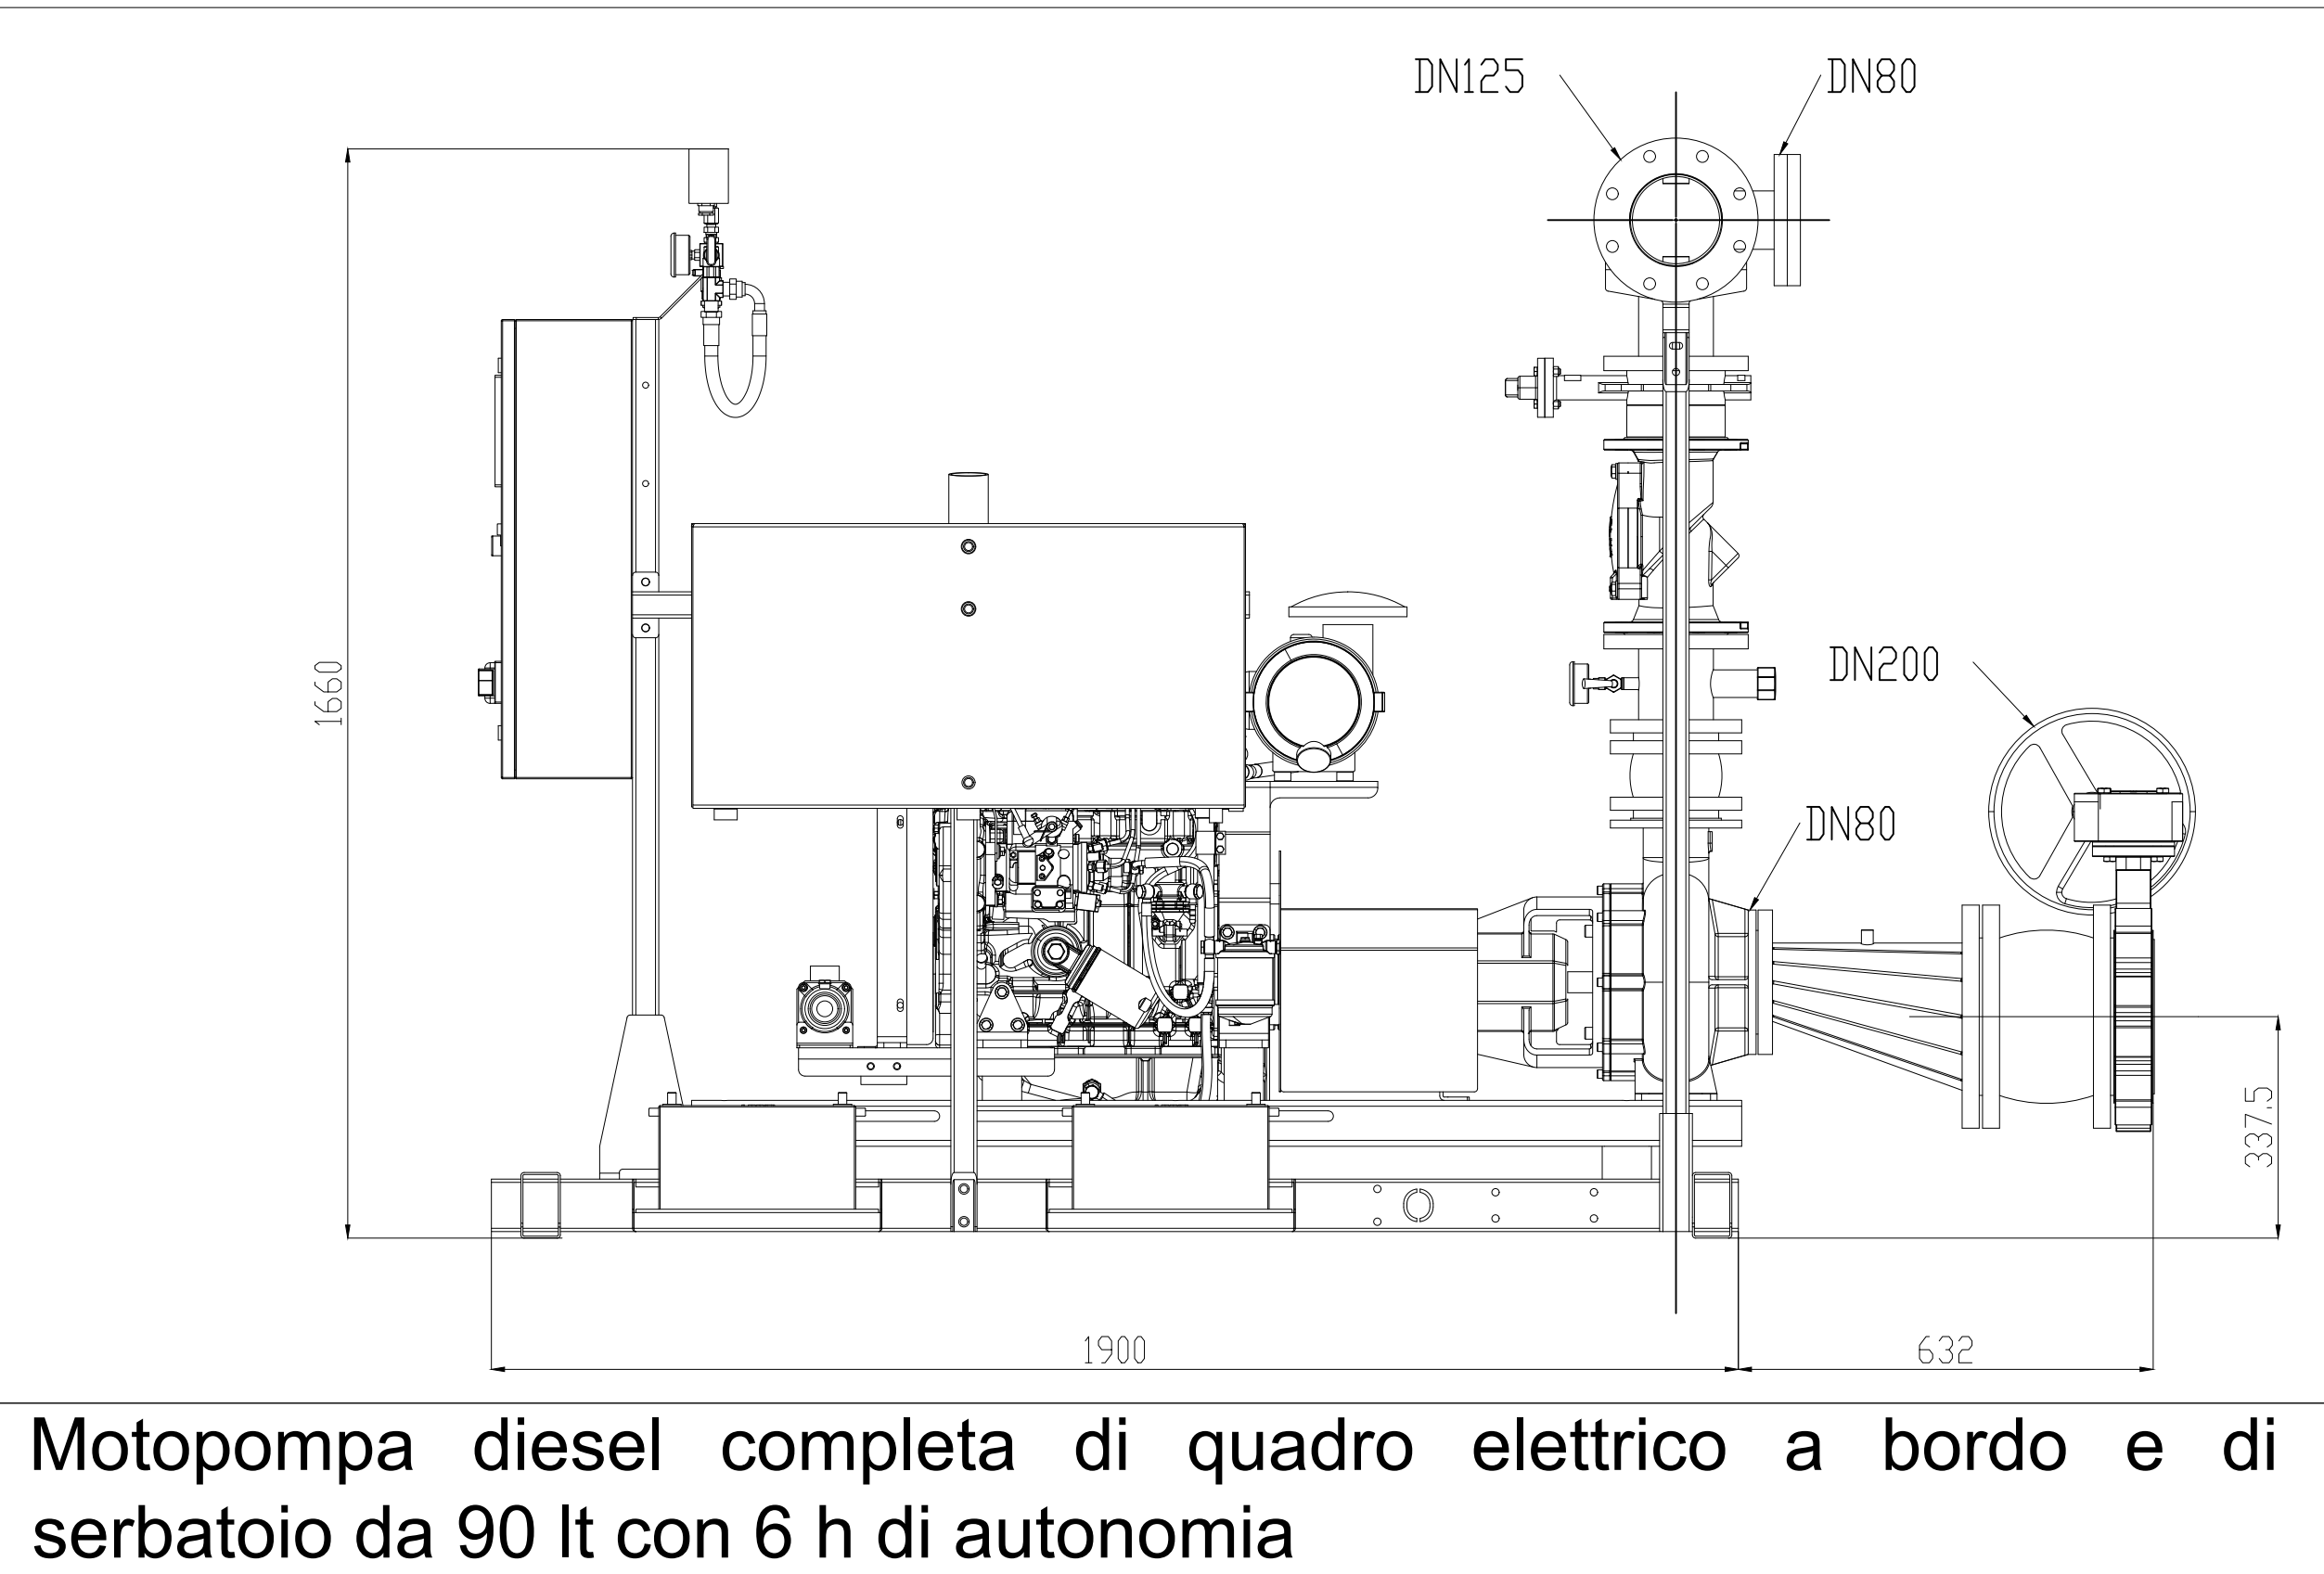

Motopompa diesel completa di quadro elettrico a bordo e di serbatoio da 90 lt con 6 h di autonomia

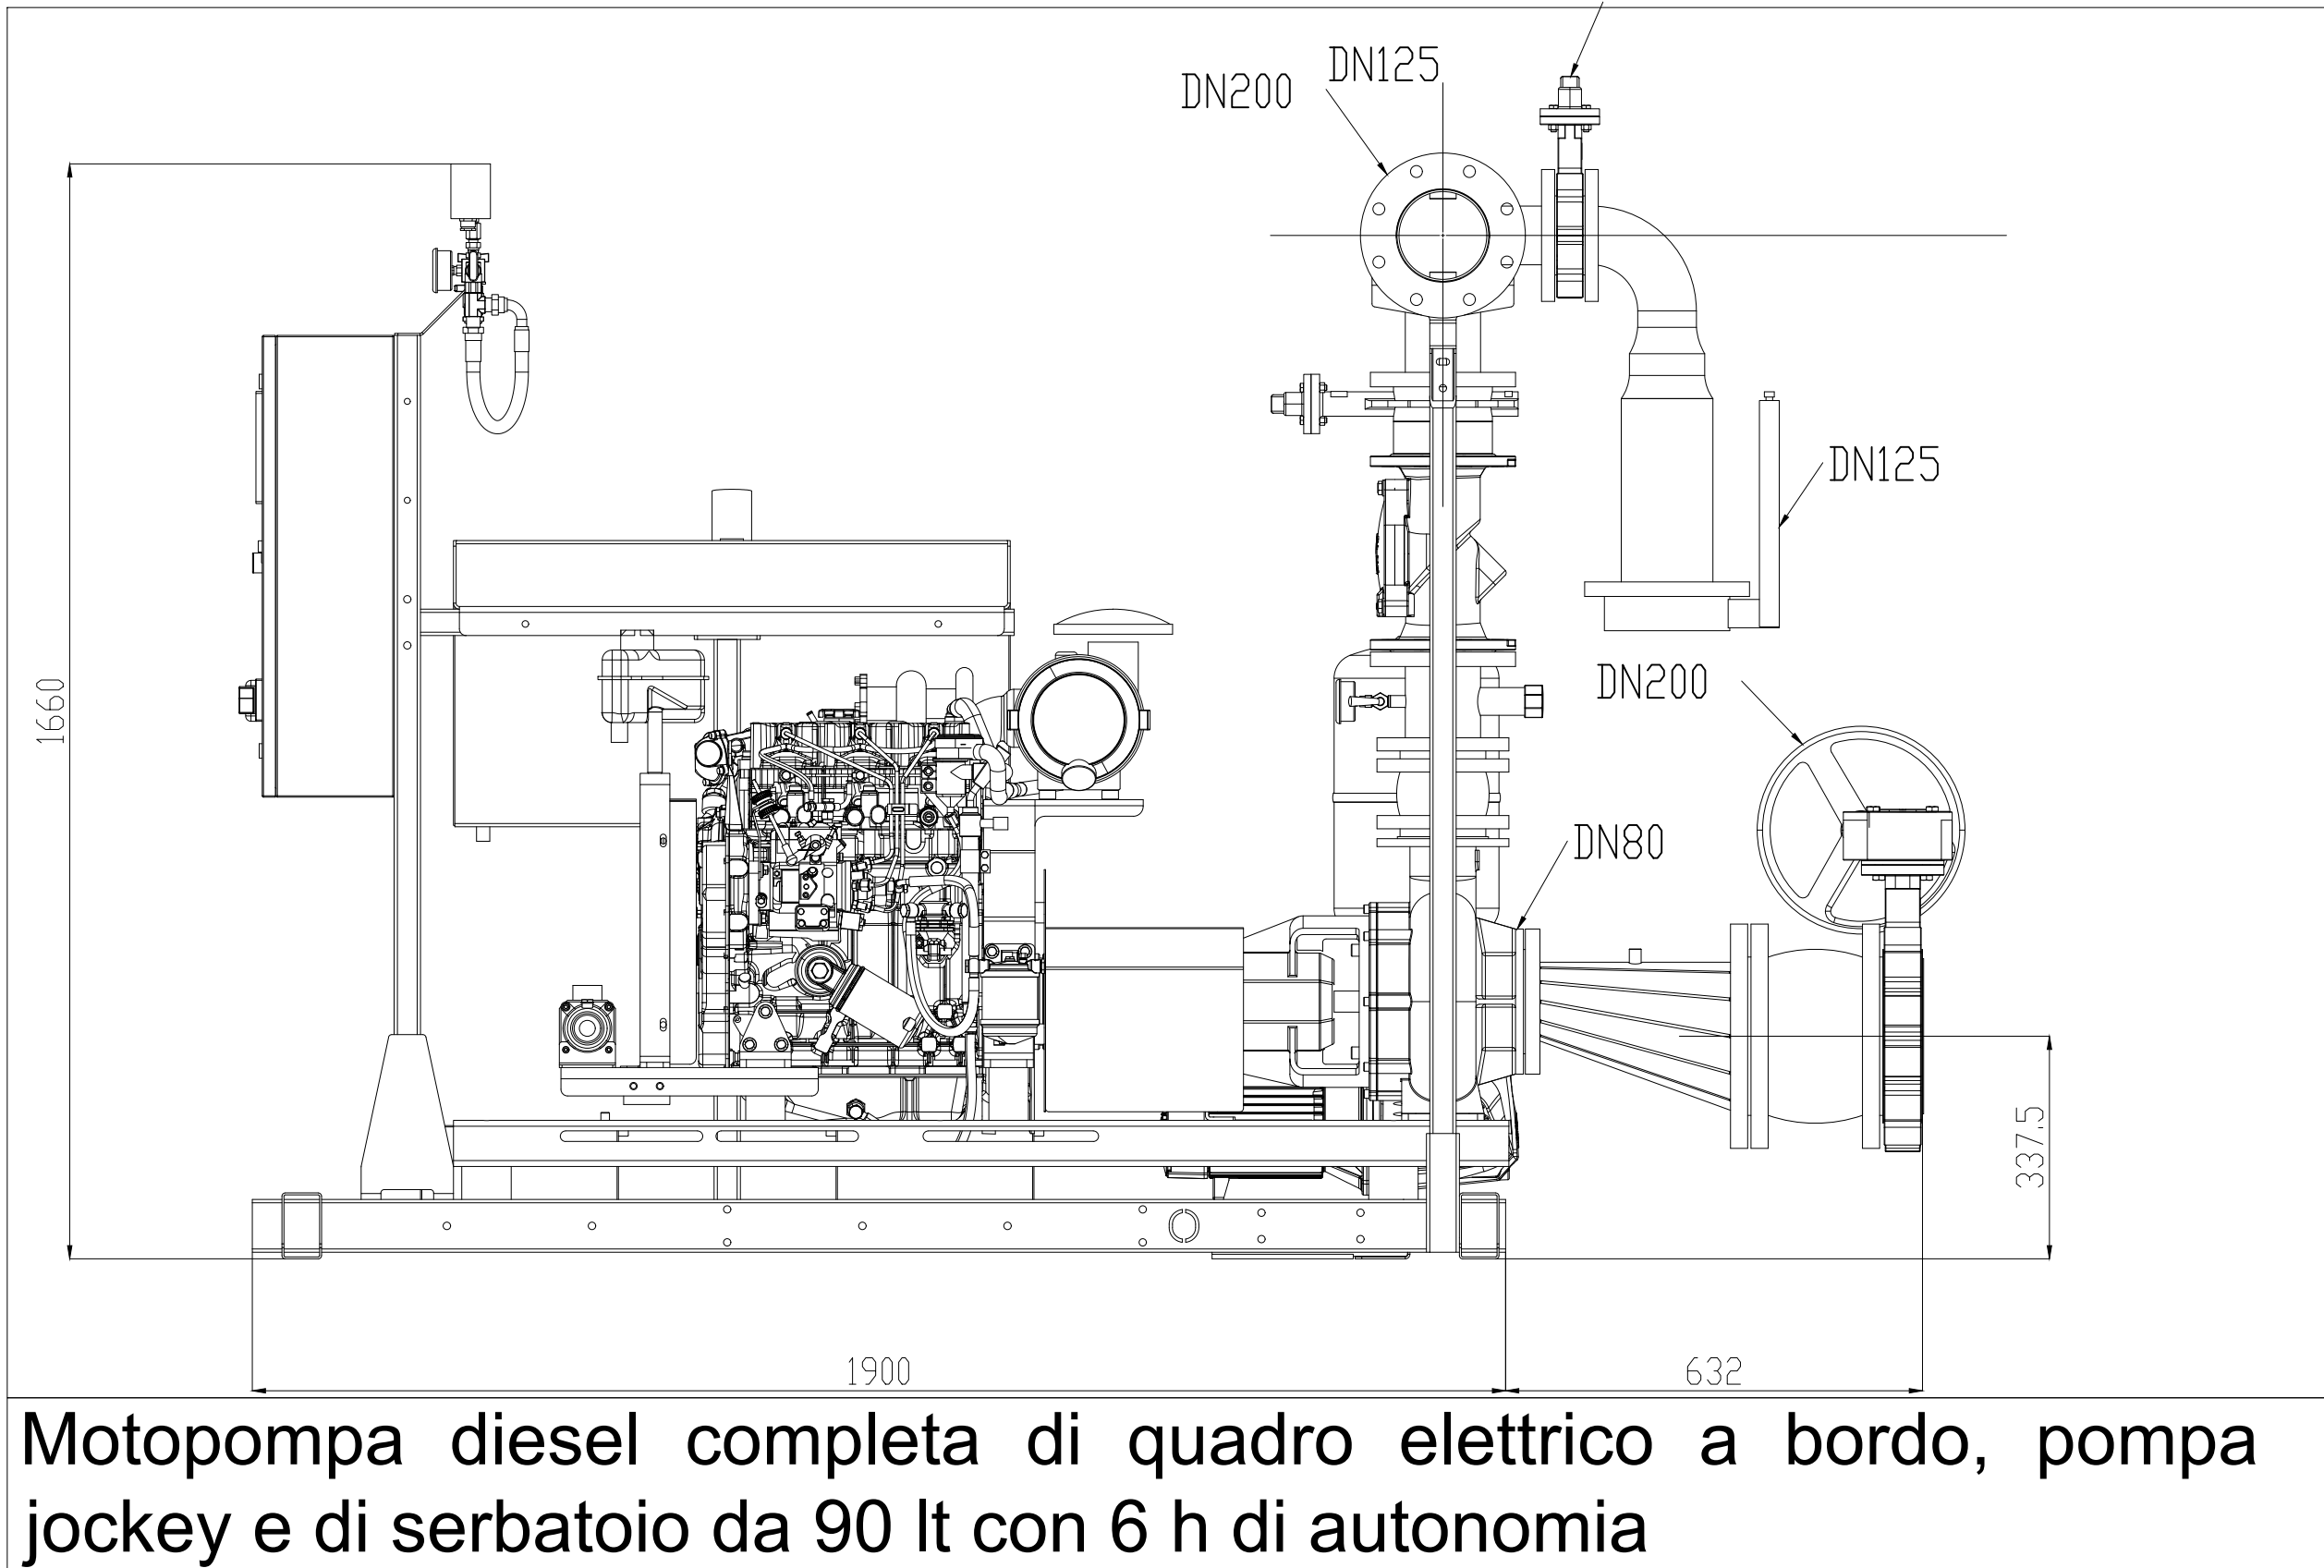

Motopompa diesel completa di quadro elettrico a bordo, pompa jockey e di serbatoio da 90 lt con 6 h di autonomia



Legenda componenti im campo	
	Filtro statico a "Y" ingresso alimentazione idrica antincendio flangiata ISO PN 16 - DN 200
	Attacco autopompa VVF 2 x UNI 70, di mandata
	Valvola di intercettazione a saracinesca flangiata ISO PN 16 - DN 200
	Valvola automatica, impianto di spegnimento a schiuma tipo a diluvio, a comando elettrico, flangiata ISO PN 16 DN 200
	Generatore di schiuma per alta Espansione Portata 300 l/min R.E. 1: 750

NB: I valori dimensionali e prestazionali dei prodotti o componenti indicati nella presente tavola potranno essere soggetti a piccole variazioni in funzione del fornitore scelto o del prodotto installato.

NB: Per un efficace funzionamento dell'impianto di spegnimento a schiuma, Il personale dovr  garantire H=24 la chiusura degli infissi e delle porte di accesso interne o esterne al locale. inoltre, l'altezza di impalamento del materiale stoccato   fissata in maniera inderogabile a 4mt

NB: L'impianti all'interno del locale tecnico dovranno essere predisposti per l'installazione degli impianti ausiliari dettati dalla norma di riferimento UNI_11292 e non previsti nel seguente appalto, quali :

1. Impianti anti allagamento con segnalazione remota in luogo presidiato
2. Impianto rilevazione fumi interno al locale tecnico Fumi
3. Convogliamento dello scarico fumi derivati dalle motopompe
4. Gestione da remoto dell'impianto di spegnimento in caso di scattato preallarme

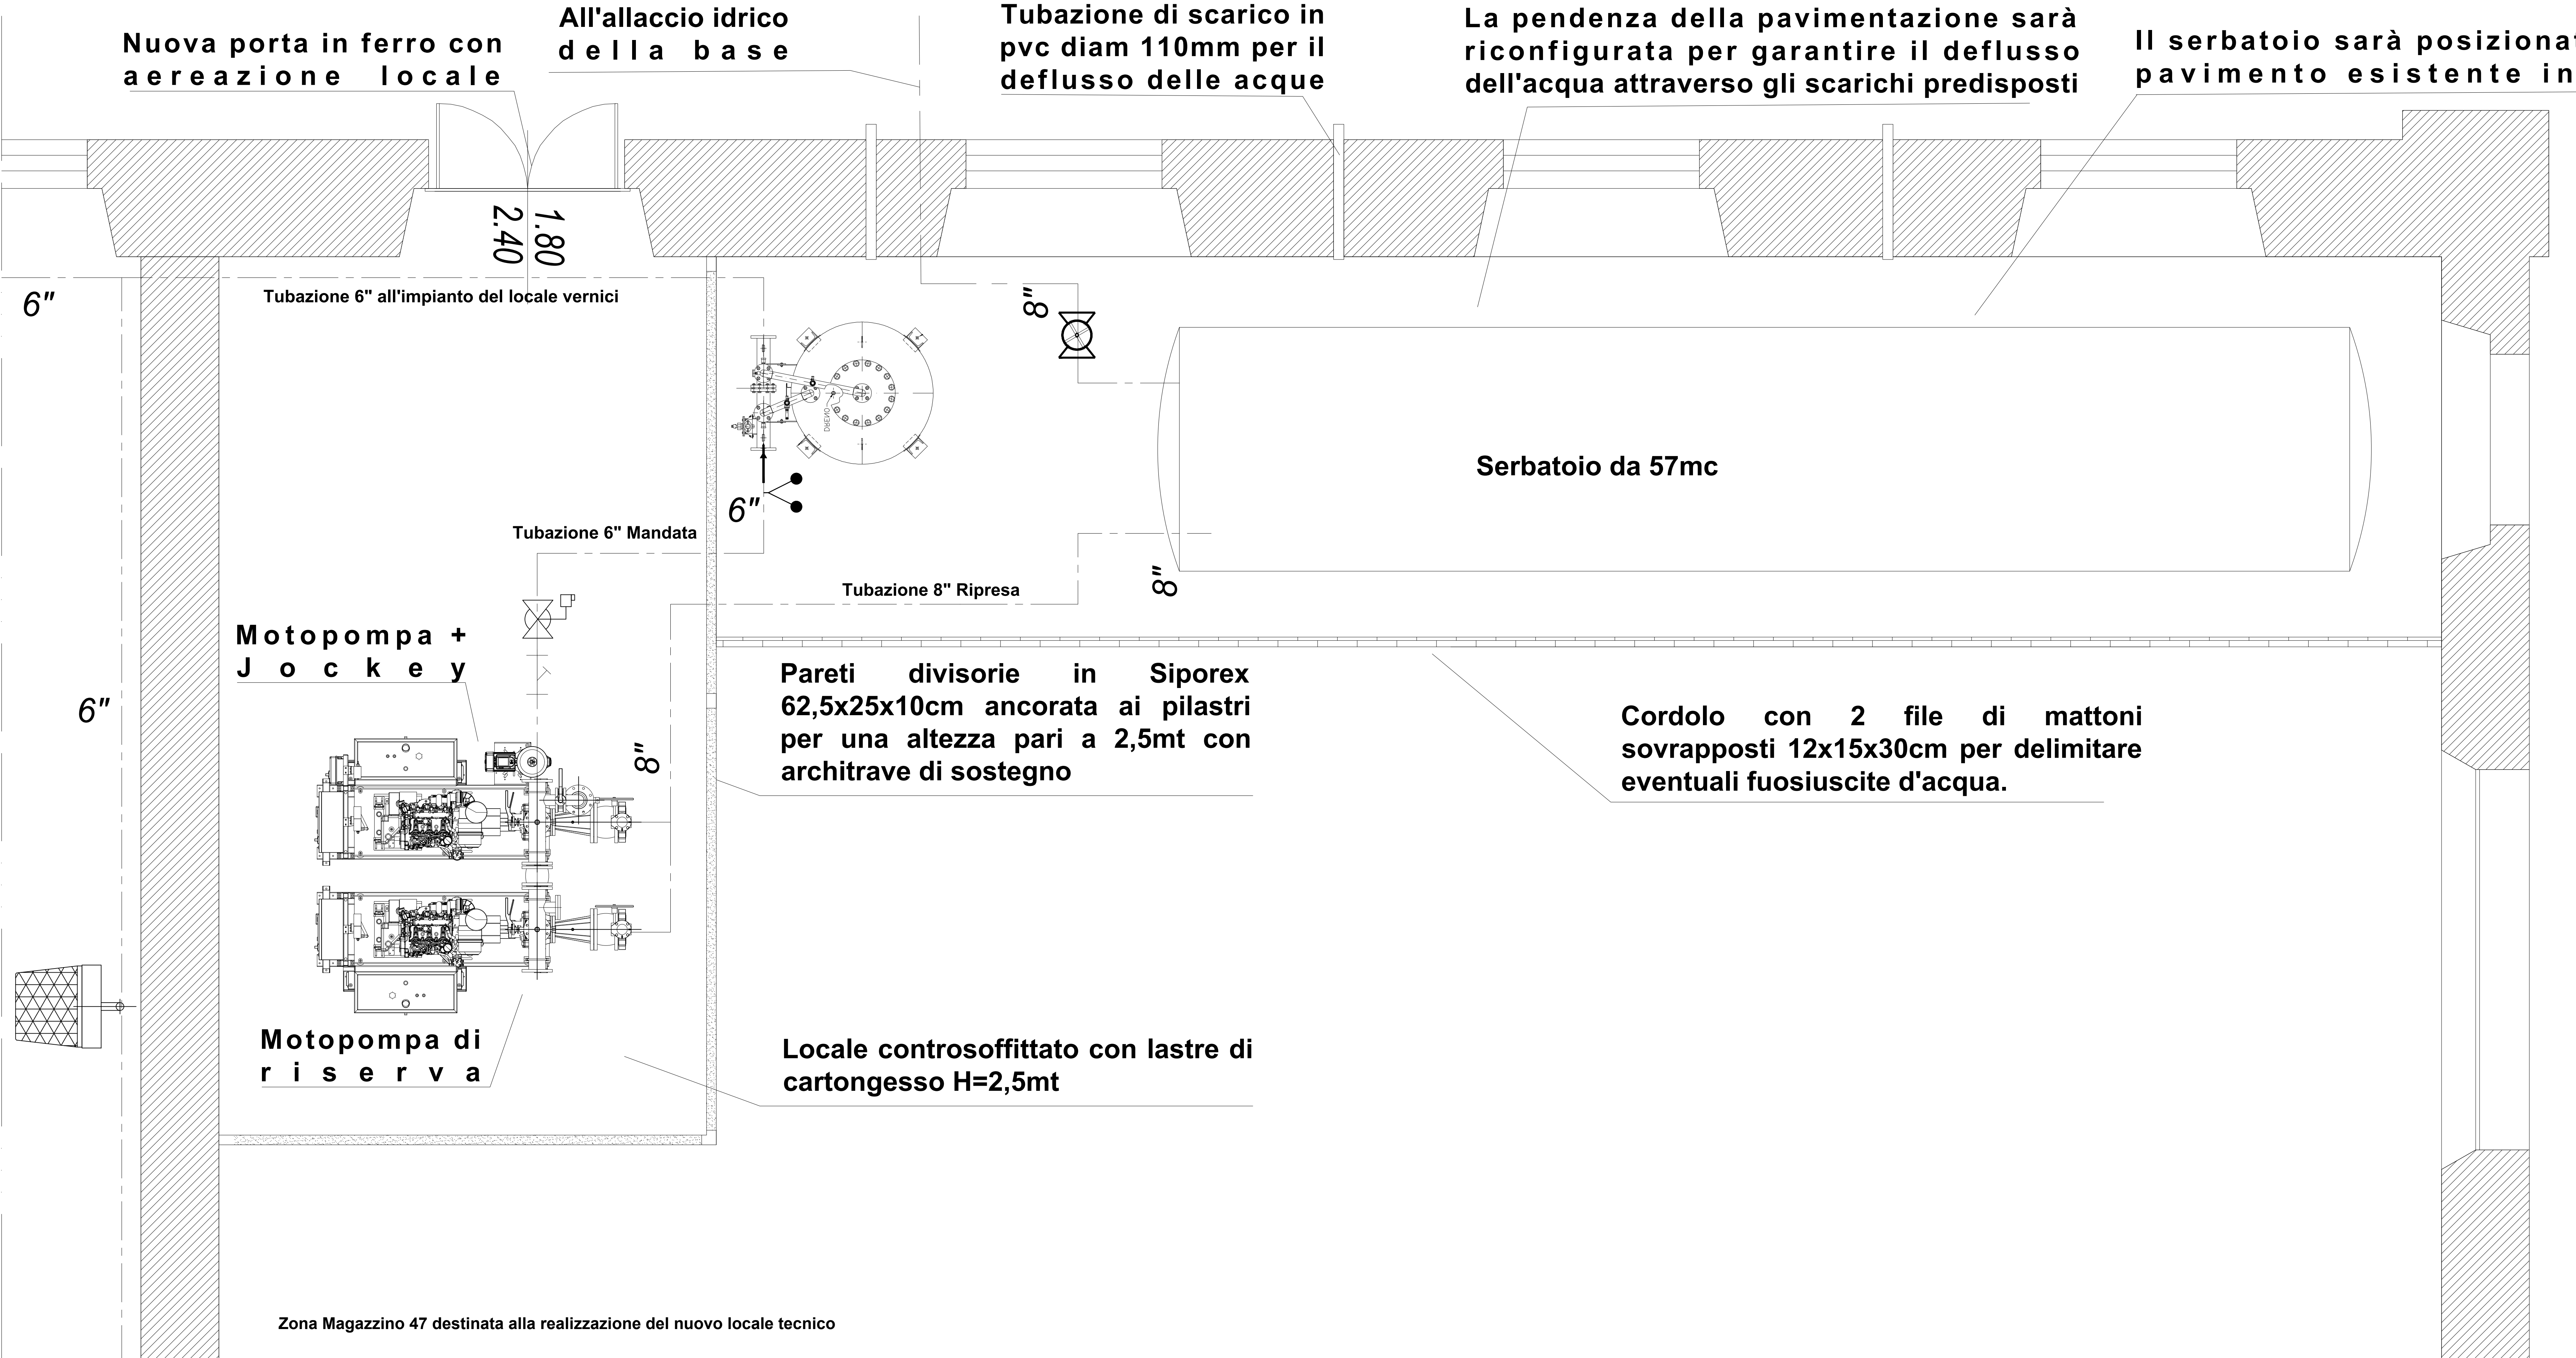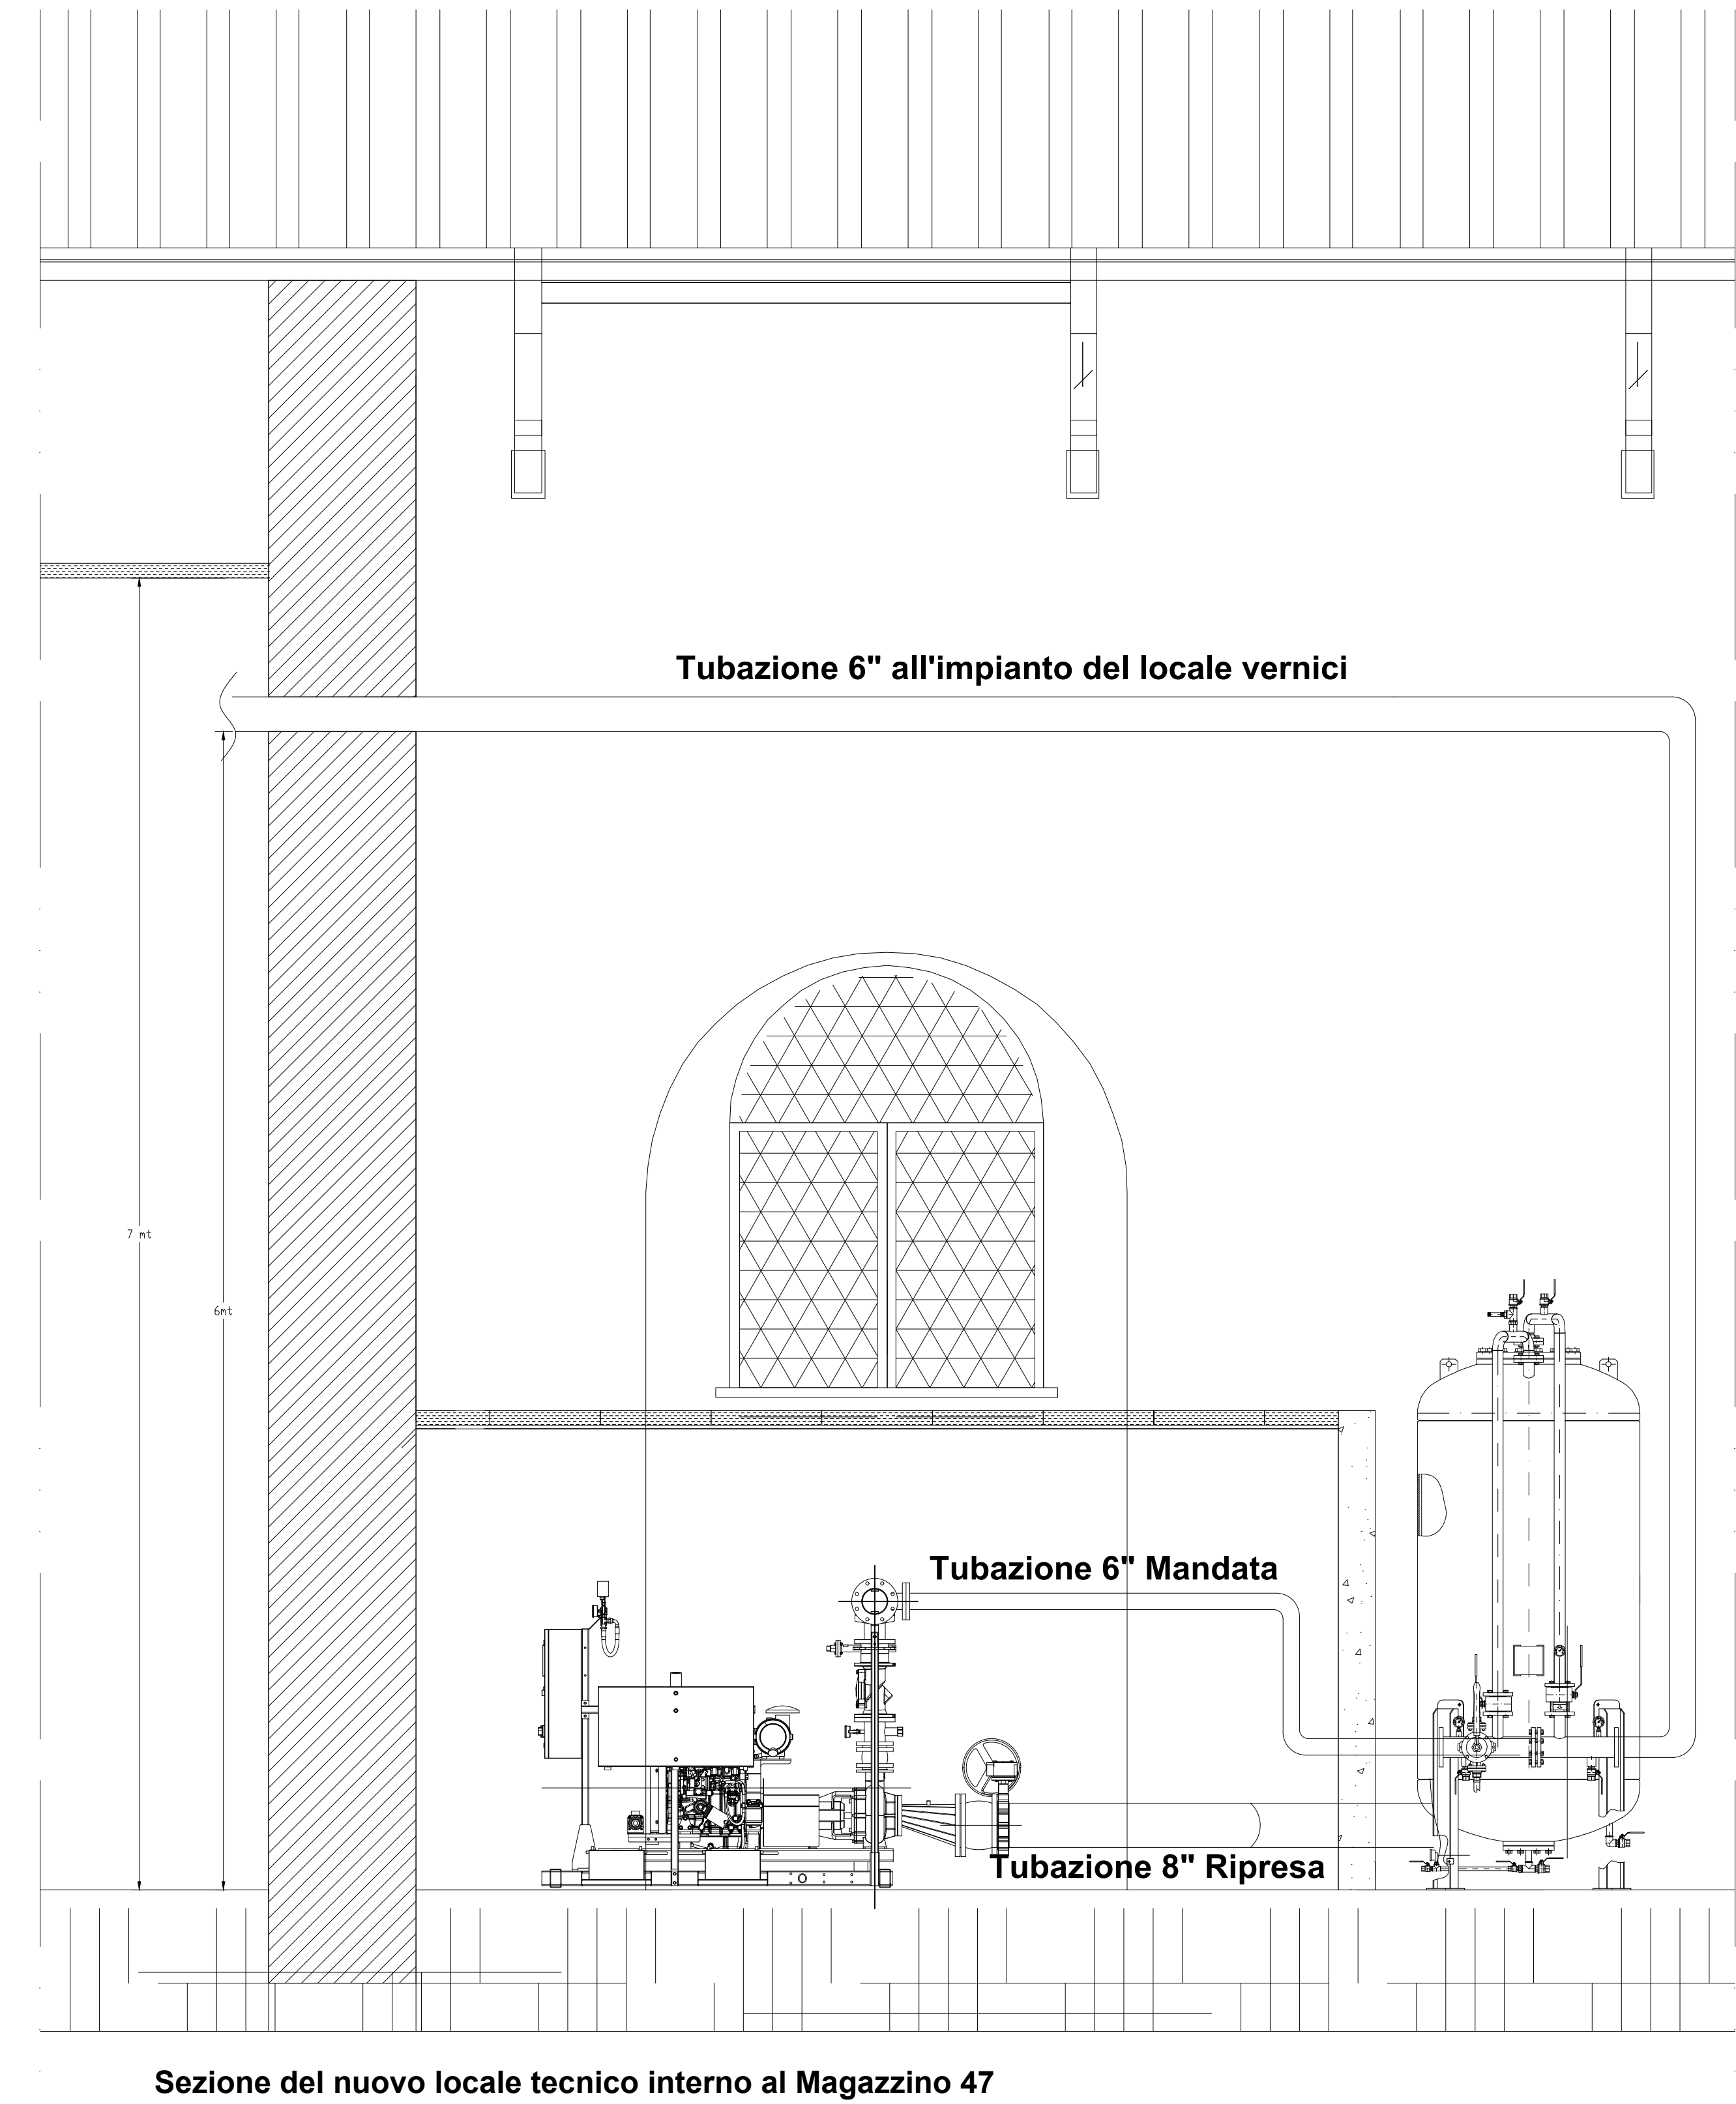

0	15/02/2013	Prima Emissione															
Rev.	Data	Descrizione															
MINISTERO DELLA DIFESA Appalto integrato di progettazione esecutiva e lavori di: "Ristrutturazione ed Adeguamento a norma Magazzini" Codice esigenza: n° 235108  DIREZIONE DEL GENIO MILITARE PER LA MARINA TARANTO PROGETTAZIONE ESECUTIVA Impresa Esecutrice :  Progettista : Ing. Martino CECERE Ordine degli Ingegneri Provincia di Taranto n° 1200 CHIEDI COPIA INGIUNGERE: PER CUI SI TAVOLA DATA INGIUNGERE: 15/02/2013 CHIEDI COPIA INGIUNGERE: 15/02/2013 TITOLO Elaborato : <tr><td colspan="3">Gestione 47 Ed. ex fabbr Piante e Sezioni 1:25 "Progetto Esecutivo"</td></tr> <tr><td>CAT.</td><td>FASE</td><td>N° TAVOLA</td><td>REV.</td><td>SCALA</td><td>DATA</td></tr> <tr><td>-</td><td>E</td><td>A 4 b 0 1</td><td>0</td><td>1:25</td><td>14/05/2018</td></tr>			Gestione 47 Ed. ex fabbr Piante e Sezioni 1:25 "Progetto Esecutivo"			CAT.	FASE	N° TAVOLA	REV.	SCALA	DATA	-	E	A 4 b 0 1	0	1:25	14/05/2018
Gestione 47 Ed. ex fabbr Piante e Sezioni 1:25 "Progetto Esecutivo"																	
CAT.	FASE	N° TAVOLA	REV.	SCALA	DATA												
-	E	A 4 b 0 1	0	1:25	14/05/2018												