


LEGENDA SIMBOLI

	QUADRO ELETTRICO MOTOPOMPA PRINCIPALE
	QUADRO ELETTRICO JOCKEY/PUMP
	QUADRO ELETTRICO MOTOPOMPA AUSILIARIA
	QUADRO ELETTRICO SERVIZI LOCALE POMPE
	TRASMETTITORE DI LIVELLO GASOLIO
	SENSORE DI LIVELLO GASOLIO
	ALLARME DI BASSO LIVELLO GASOLIO
	PRESSOSTATO
	MANOMETRO INDICATORE (scala 0...16 bar)
	TRASDUTTORE DI LIVELLO - GALLEGGIANTE ELETTRICO
	TRASDUTTORE DI PRESSIONE (scala 0...25 bar) segnale 4...20 mA
	DRENAGGIO
	GIUNTO ANTIVIBRANTE PN 16
	VALVOLA A SARACINESCA - CUNEO GOMMATO PN 16 - UNI 10779
	VALVOLA DI NON RITORNO
	MISURATORE DI PORTATA
	FILTRO A "Y"
	MOTORE ASINCRONO TRIFASE
	JUNCTION BOX
	QUADRO COMANDO AVVIAMENTO EMERGENZA MOTOPOMPA
	BATTERIE ERMETICHE A RICARICA AUTOMATICA AVVIAMENTO MOTOPOMPA DIESEL

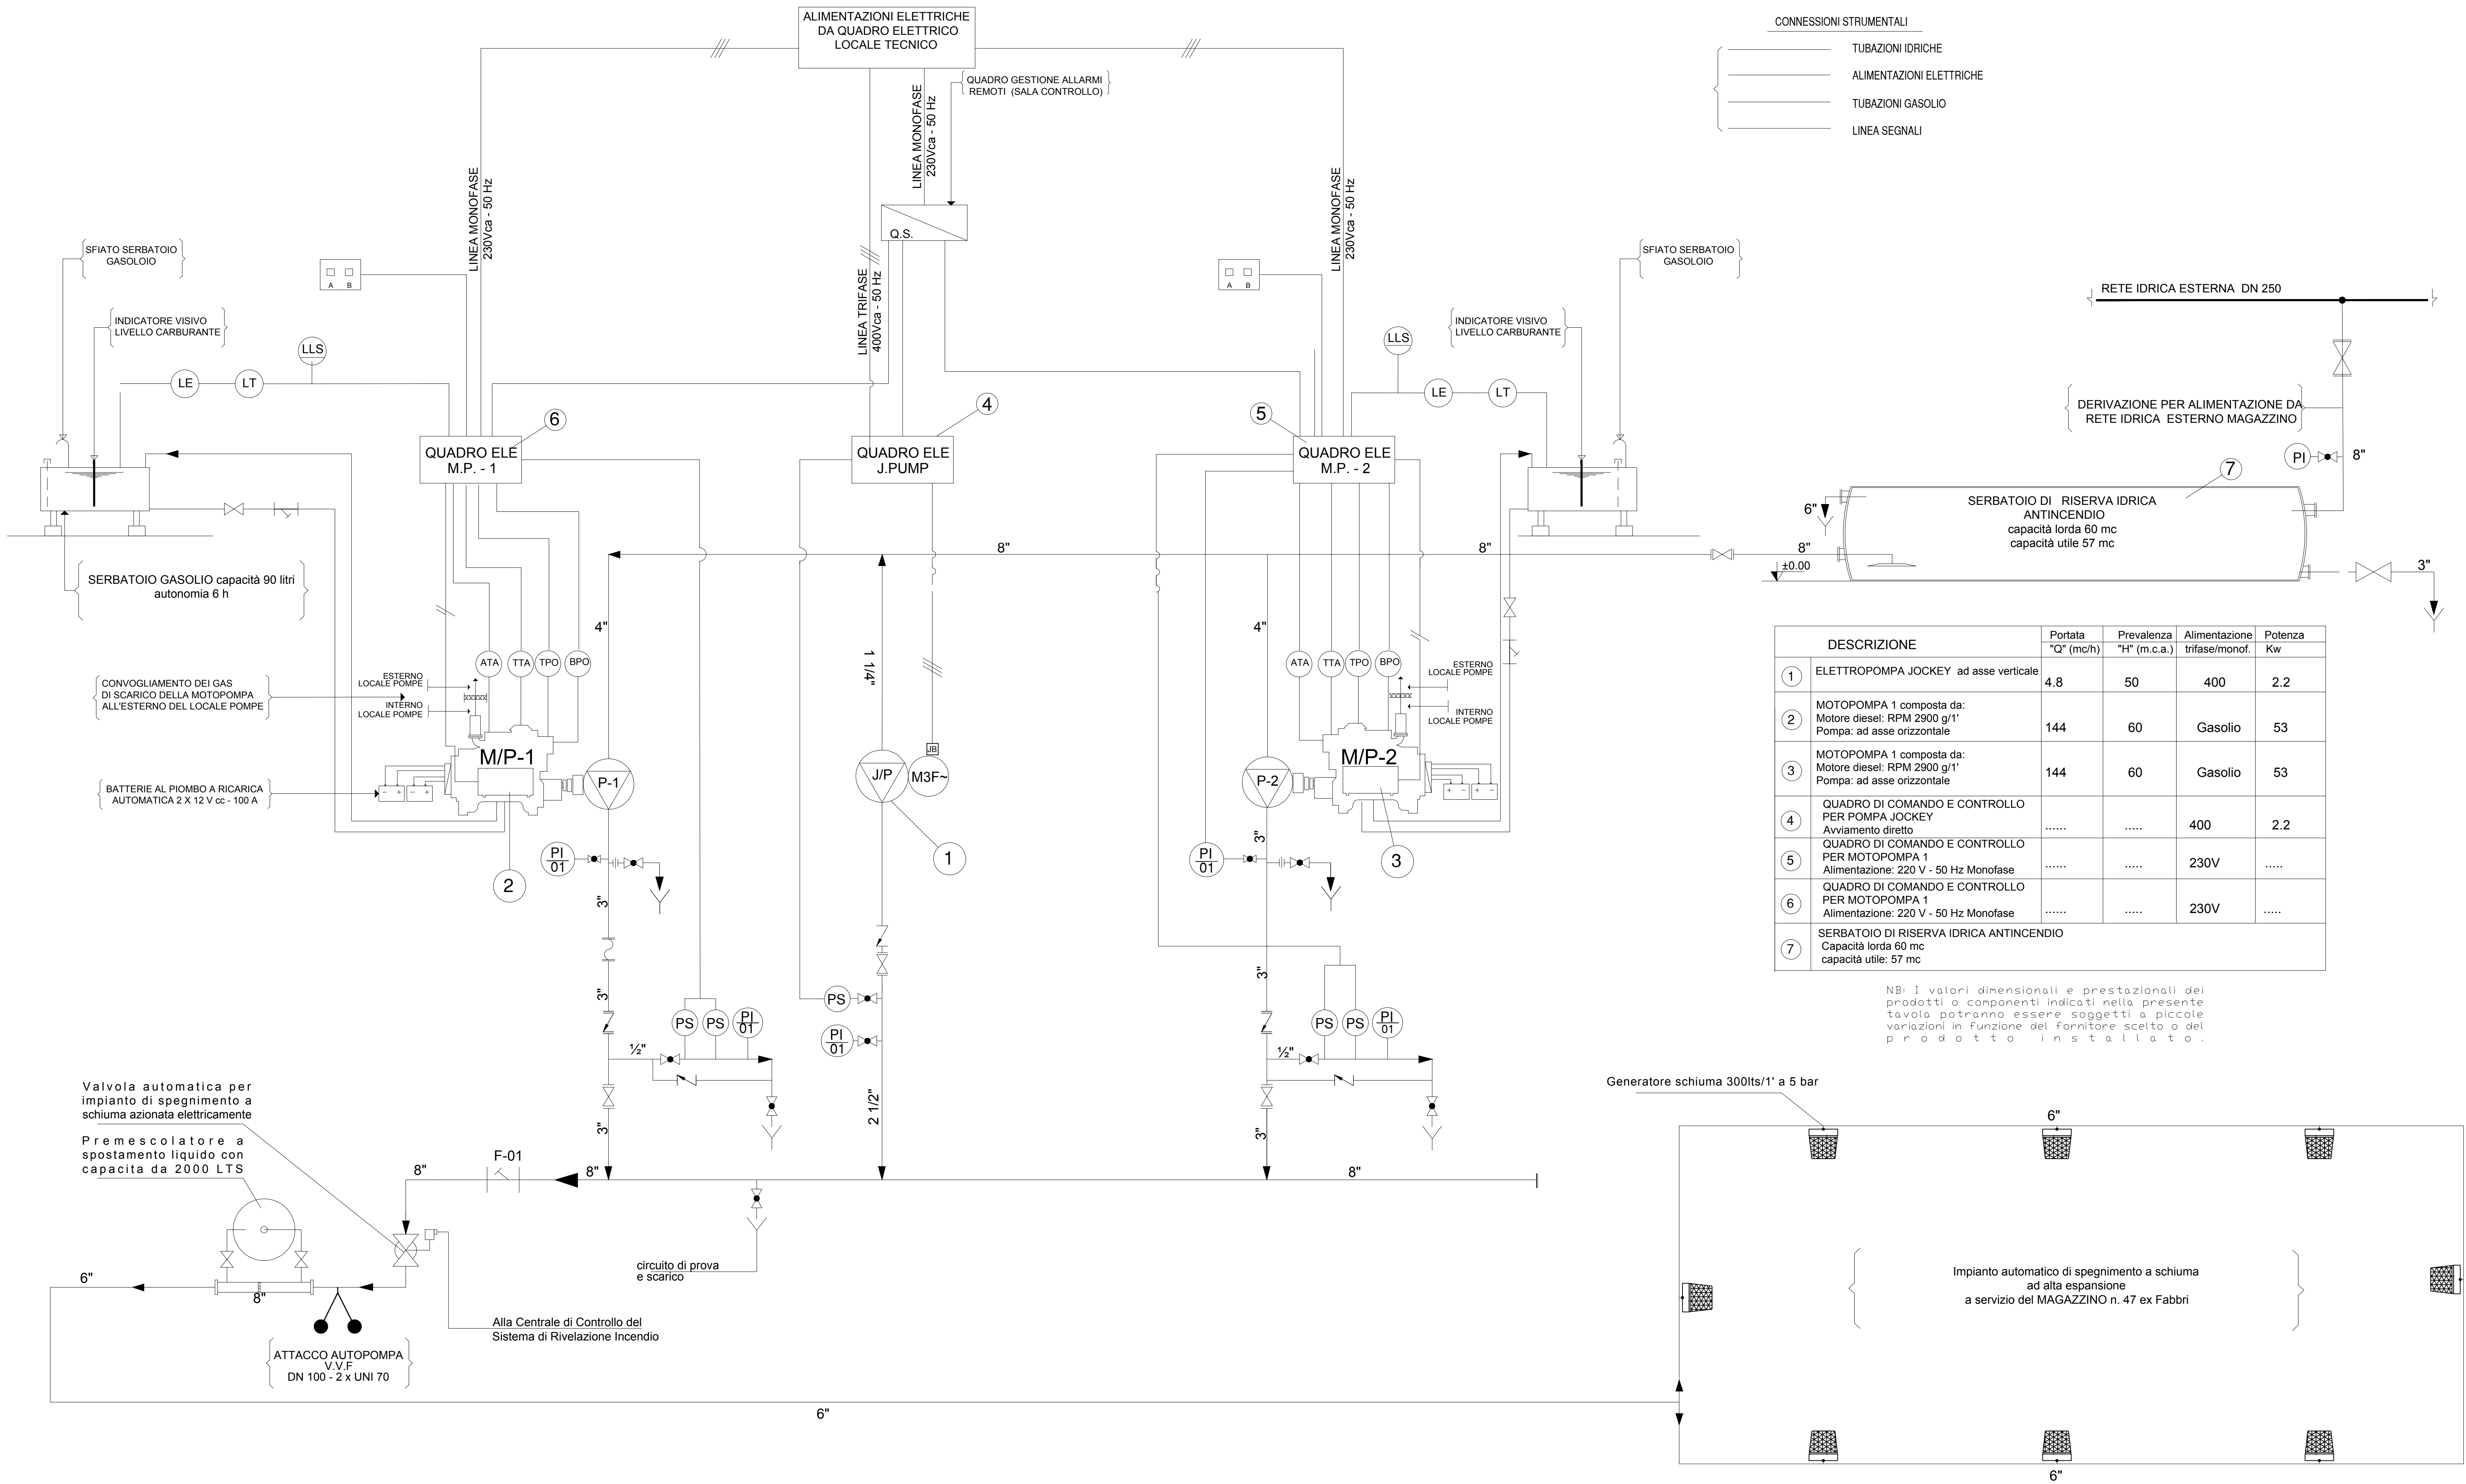

DESCRIZIONE	Portata "Q" (mc/h)	Prevalenza "H" (m.c.a.)	Alimentazione trifase/monof.	Potenza Kw
1 ELETTROPOMPA JOCKEY ad asse verticale	4.8	50	400	2.2
2 MOTOPOMPA 1 composta da: Motore diesel: RPM 2500 g/1' Pompa: ad asse orizzontale	144	60	Gasolio	53
3 MOTOPOMPA 1 composta da: Motore diesel: RPM 2500 g/1' Pompa: ad asse orizzontale	144	60	Gasolio	53
4 QUADRO DI COMANDO E CONTROLLO PER POMPA JOCKEY Avviamento diretto			400	2.2
5 QUADRO DI COMANDO E CONTROLLO PER MOTOPOMPA 1 Alimentazione: 230 V - 50 Hz Monofase			230V	
6 QUADRO DI COMANDO E CONTROLLO PER MOTOPOMPA 1 Alimentazione: 230 V - 50 Hz Monofase			230V	
7 SERBATOIO DI RISERVA IDRICA ANTINCENDIO Capacità lorda 60 mc capacità utile: 57 mc				

NB: I valori dimensionali e prestazionali dei prodotti o componenti indicati nella presente tavola potranno essere soggetti a piccole variazioni in funzione del fornitore scelto o del prodotto installato.

0	15/03/2013	Prima Emissione			
Rev.	Data	Descrizione			
MINISTERO DELLA DIFESA Appalto integrato di progettazione esecutiva e lavori di: "Ristrutturazione ed Adeguamento a norma Magazzini" Codice esigenza: n° 235108					
 MINISTERO DELLA DIFESA DIREZIONE DEL GENIO MILITARE PER LA MARINA TARANTO					
PROGETTAZIONE ESECUTIVA					
Impresa Esecutrice : IES S.p.A. - Via Comunale CNTA, 18, 27 - 80126 NAPOLI Email: info@ies.it Tel. 081.788927 - 101. Fax: 081.9151493 P.le D'Amico 12/14					
Progettista : Ing. Martino CECERE Ordine degli Ingegneri Provincia di Taranto N° 1399 ORDINE DEGLI INGEGNERI PROVINCIA DI TARANTO Dott. Ing. CECERE Martino TL 1399					
Titolo Elaborato : Gestione 47 Ed. ex fabbr Piante Sicurezza Antincendio " P. & I.D. "					
CAT.	FASE	Tavola	REV.	SCALA	DATA
-	E	A N 0 0 2	0	FUORI SCALA	26/04/2018