 
 




LEGENDA SIMBOLI

	Interruttore
	Interruttore con protezione IP55
	Pulsante a relé
	Canale metallico 200x75 mm con setto separatore
	Presa bipolare 10/16A+T tipo schuko
	Presa bipolare 10/16A+T tipo schuko con coperchio di protezione IP55
	Quadro elettrico di distribuzione
	Quadro prese costituito da: Presa 3P+N+T 16A con interblocco Presa 2P+T 16A con interblocco
	Lampada tipo Beghelli FH200SD LED 1X200 SD 4K con sensore autoregolabile
	Plafoniera tipo A280ESD ACCIAIO TOP LED ATEX
	Plafoniera stagna 2x36W Fluorescente
	Modulo di emergenza, Inverter Autonomia 1h
	Apparecchio illuminante di emergenza con scritta
	Apparecchio illuminante di emergenza direzionale
	Conduttore di terra da 25 mmq
	Pozzetto in pvc 40x40 cm con dispersore zincato lunghezza 1,5m
	Cassetto di derivazione
	Cassetto di derivazione antideflagrante

NB: Per un efficace funzionamento dell'impianto di spegnimento a schiuma, Il personale dovrà garantire H=24 la chiusura degli infissi e delle porte di accesso interne o esterne al locale. inoltre l'altezza di impalamento del materiale stoccato è fissata in maniera i n d e r o g a b i l e a 4 m t


NB: L'impianti all'interno del locale tecnico dovranno essere predisposti per l'installazione degli impianti ausiliari dettati dalla norma di riferimento UNI_11292 e non previsti nel seguente appalto, quali :

1. Impianto rilevazione fumi interno al locale tecnico Fumi
2. Gestione da remoto dell'impianto di spegnimento in caso di scattato preallarme

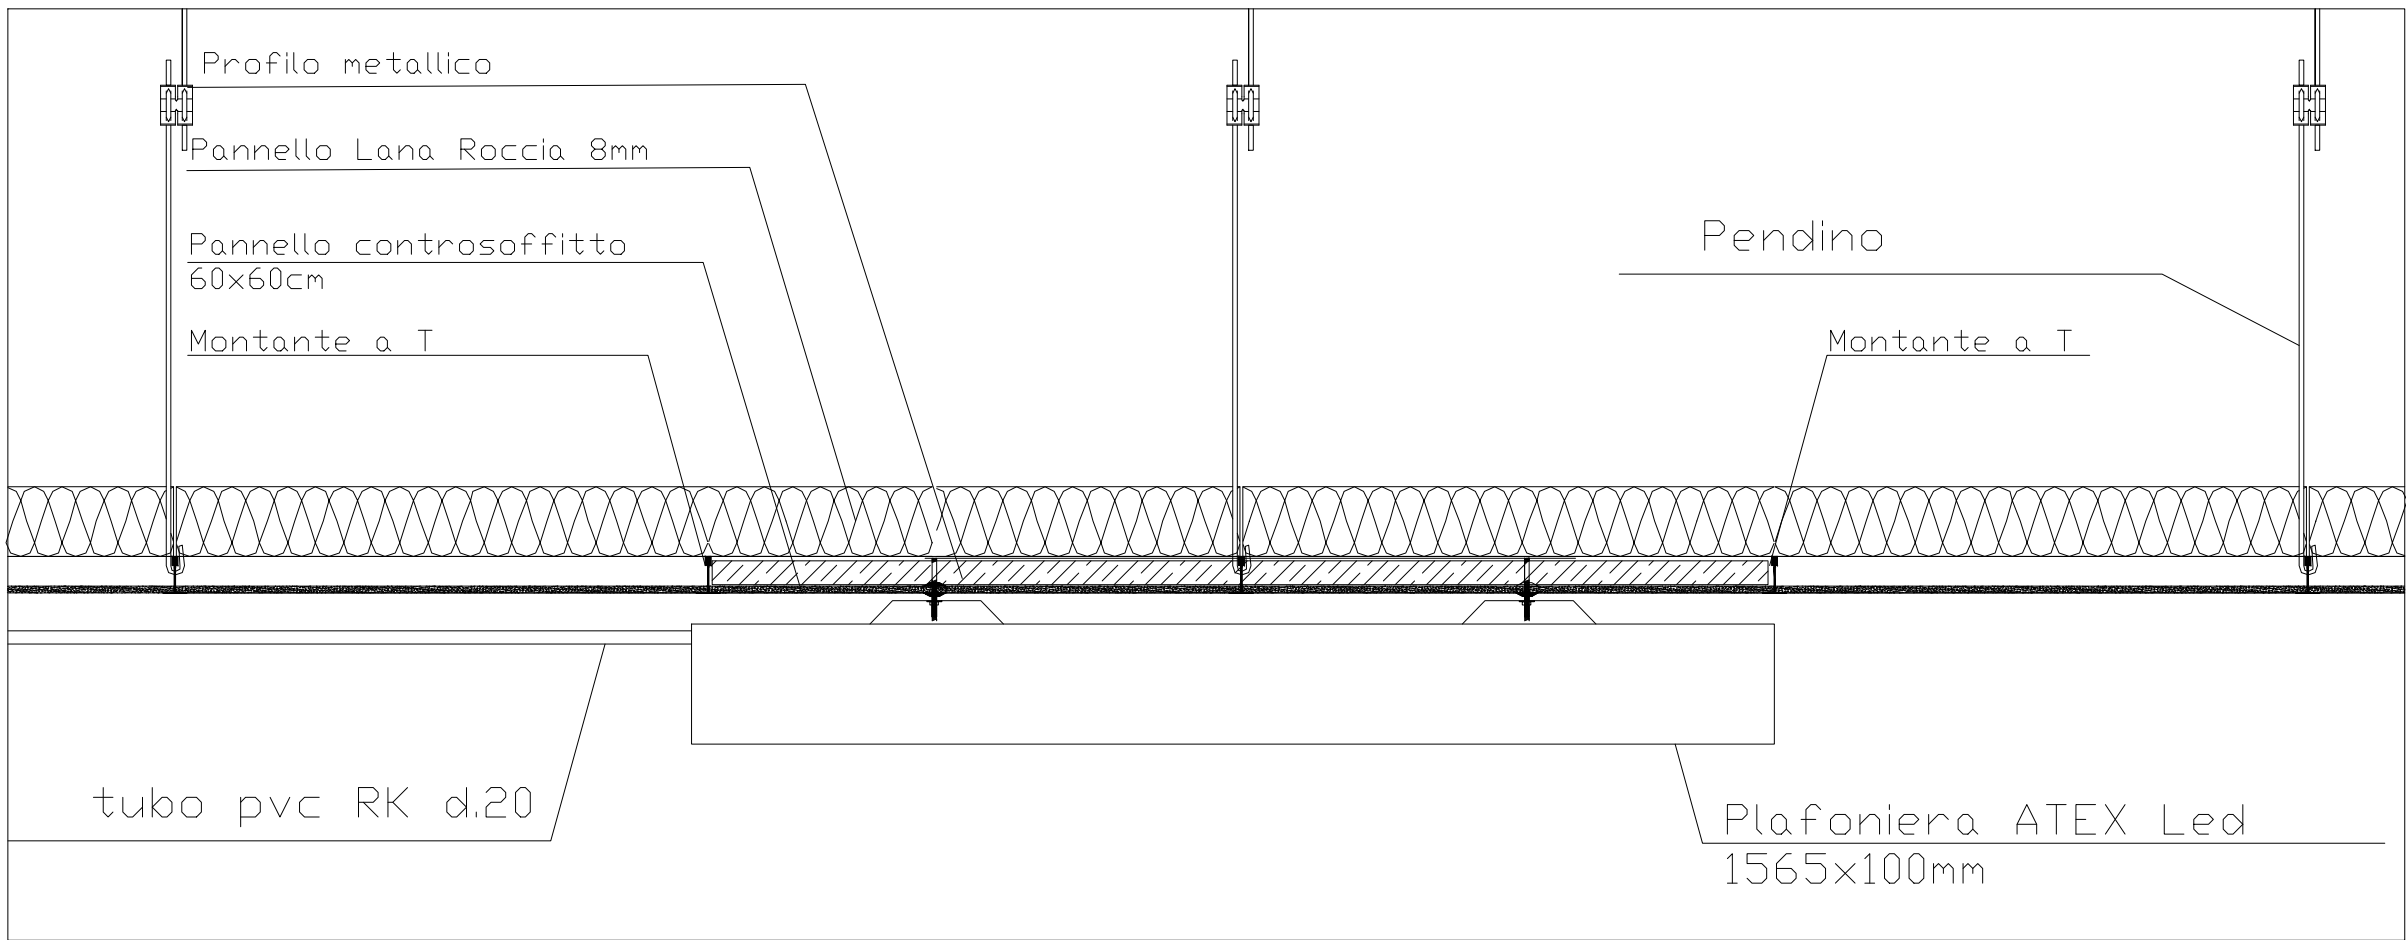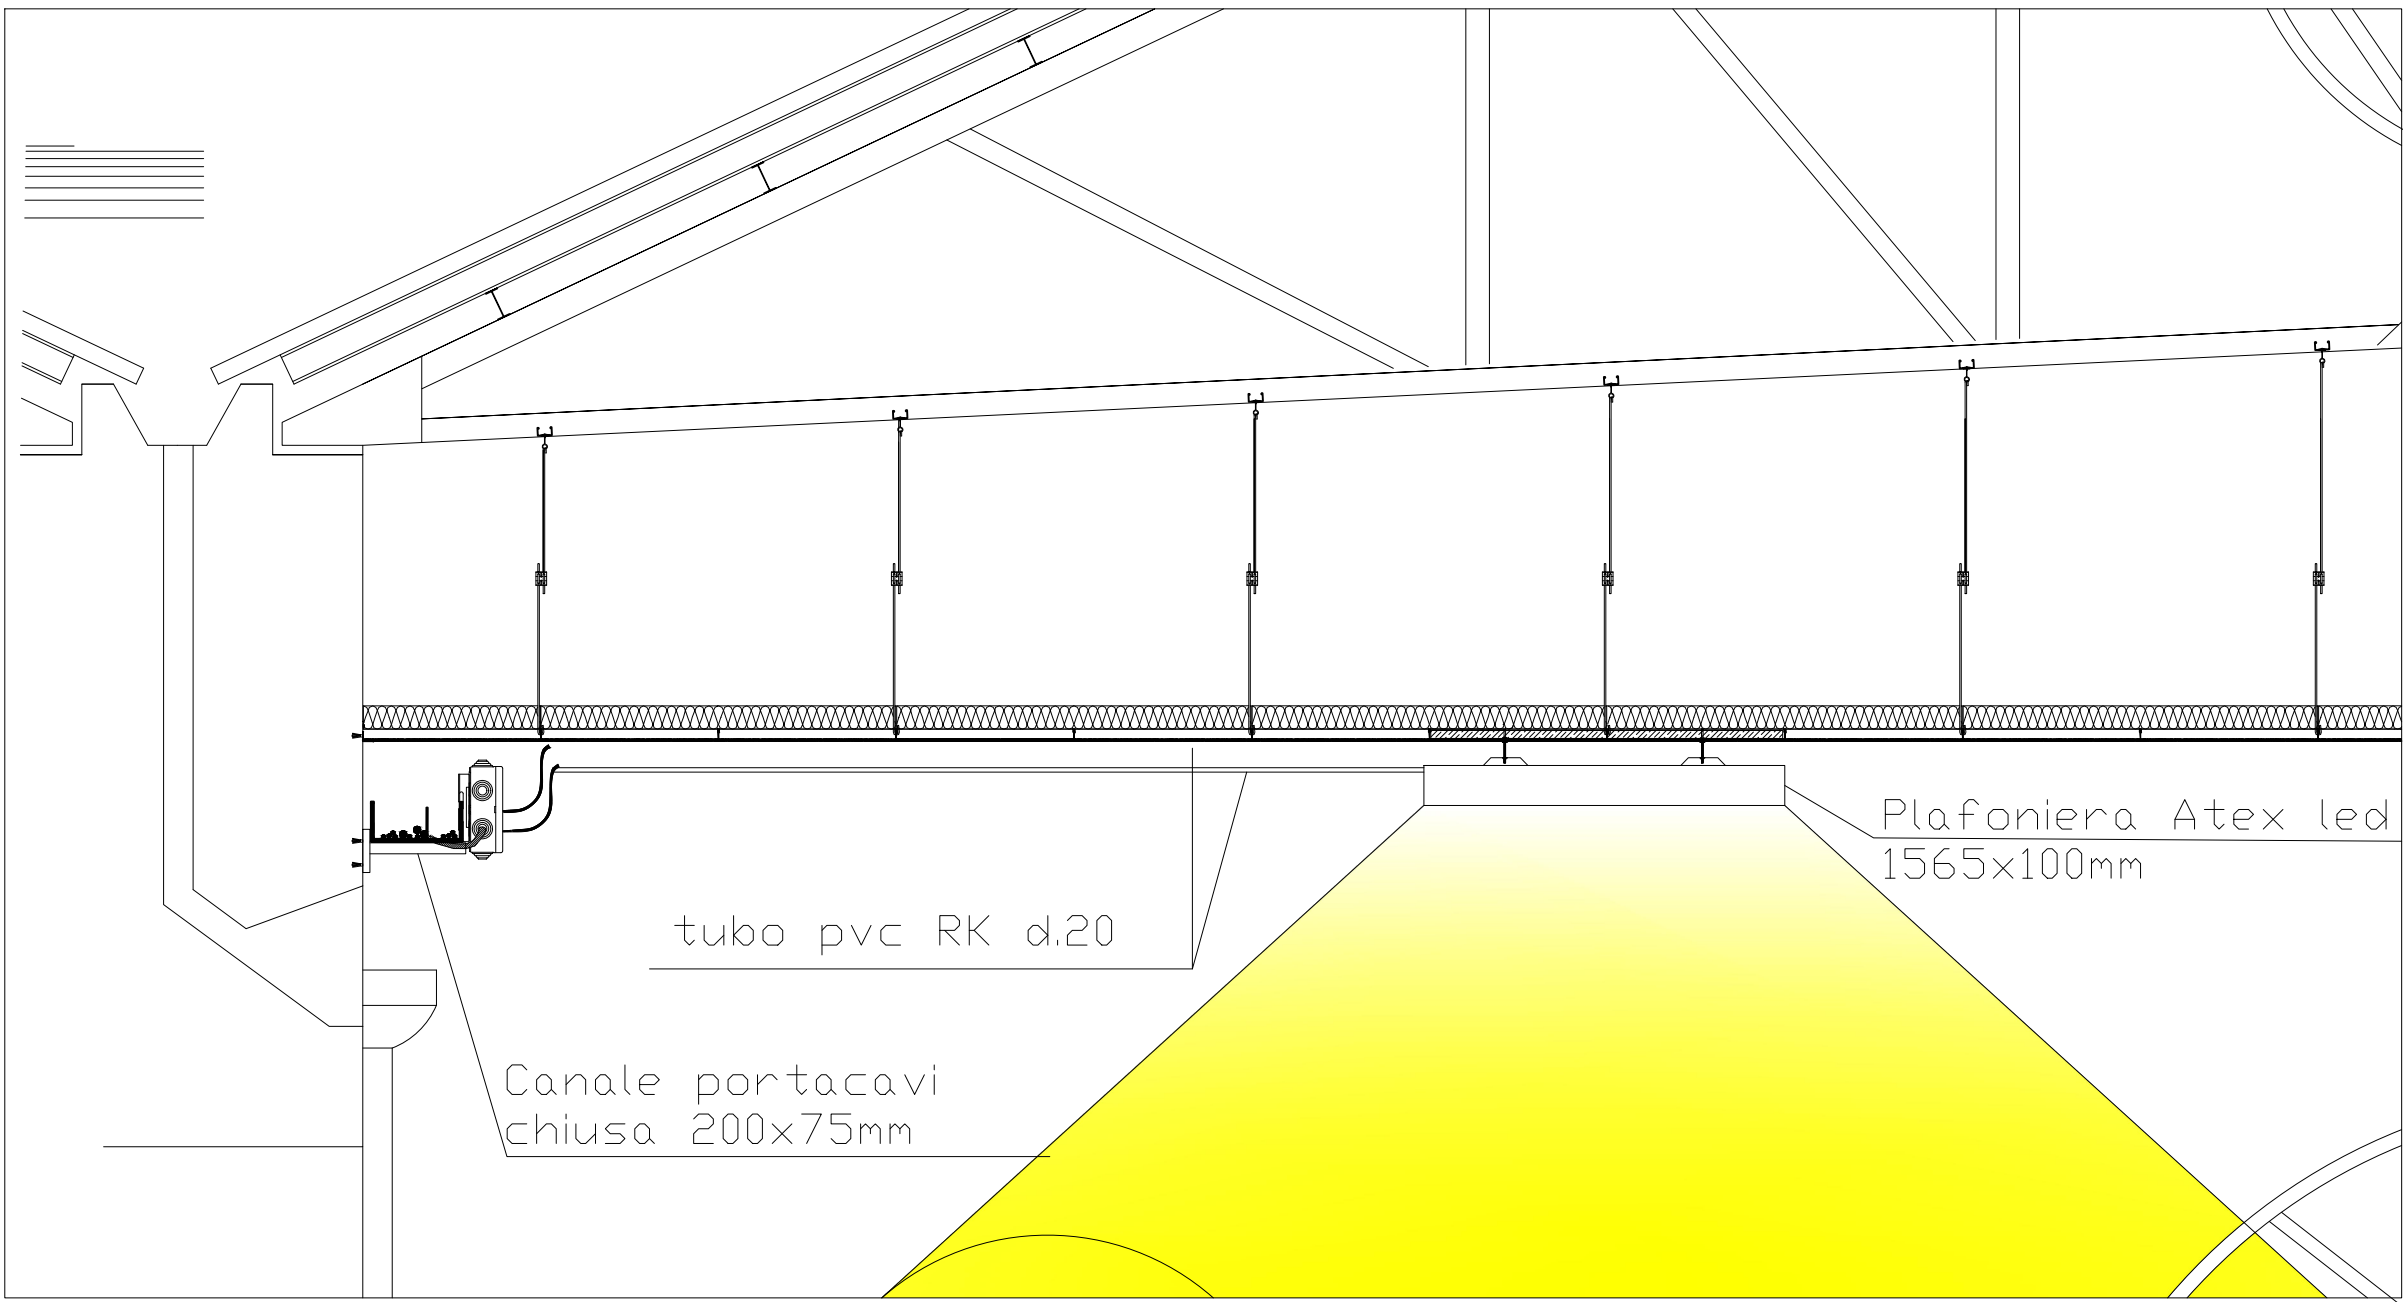

Scala 1:25 - zona vernici

Scala 1:25 - Controsoffitto zona vernici H= 7,00mt

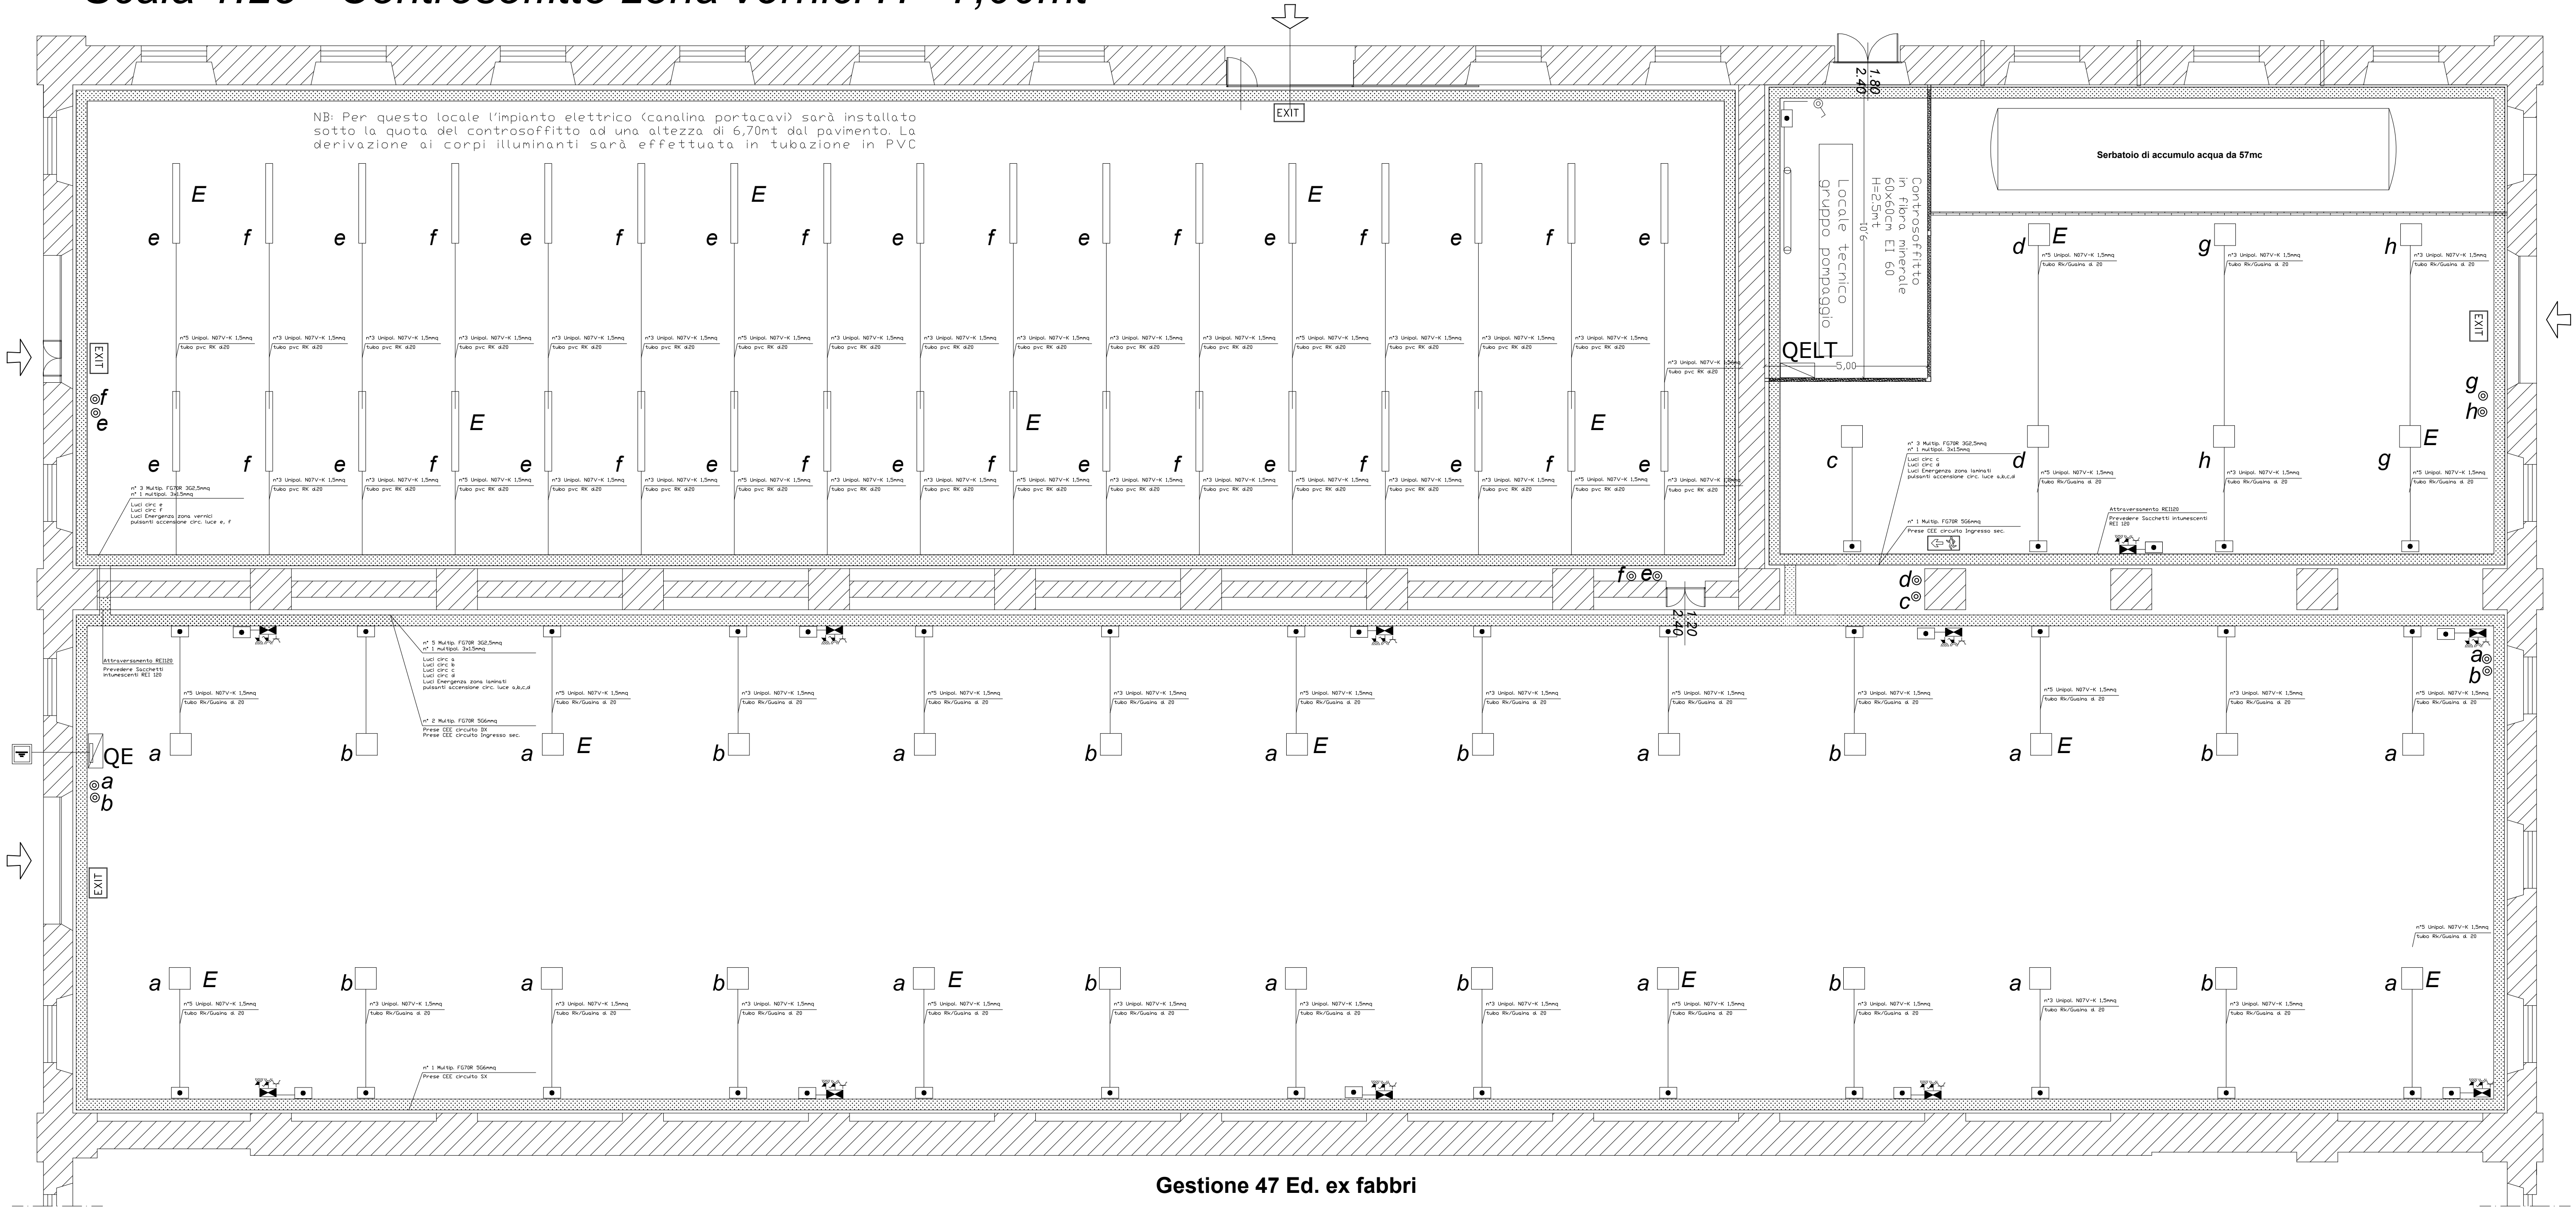

0	15/03/2013	Prima Emissione			
Rev.	Data	Descrizione			

MINISTERO DELLA DIFESA

Appalto integrato di progettazione esecutiva e lavori di:

"Ristrutturazione ed Adeguamento a norma Magazzini"

Codice esigenza: n° 235108




MINISTERO DELLA DIFESA

DIREZIONE DEL GENIO MILITARE PER LA MARINA

TARANTO

PROGETPvc RKIONE ESECUTIVA

Impresa Esecutrice :

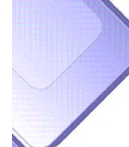


IES SRL - Via COMUNALE CINTIA, 15, 27 - 80126 NAPOLI
 Email: info@ies-na.it
 Tel: 081.7603927 - 081. Fax: 081.61534893 P.iva 07614631214

Progettista :

Ing. Martino CECERE

*Ordine degli Ingegneri
 Provincia di Taranto
 N° 1399*

ORDINE DEGLI INGEGNERI
 PROVINCIA DI TARANTO

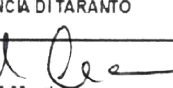Dott. Ing. 
 CECERE Martino
 It. 1399

TITOLO Elaborato :

Gestione 47 Ed. ex fabbri

Impianti Elettrici

"Distribuzione elettrica"

CAT.	FASE	N°	TAVOLA	REV.	SCALA	DATA
-	E	E	3 a 0 0	4	1:100	26/04/2018