

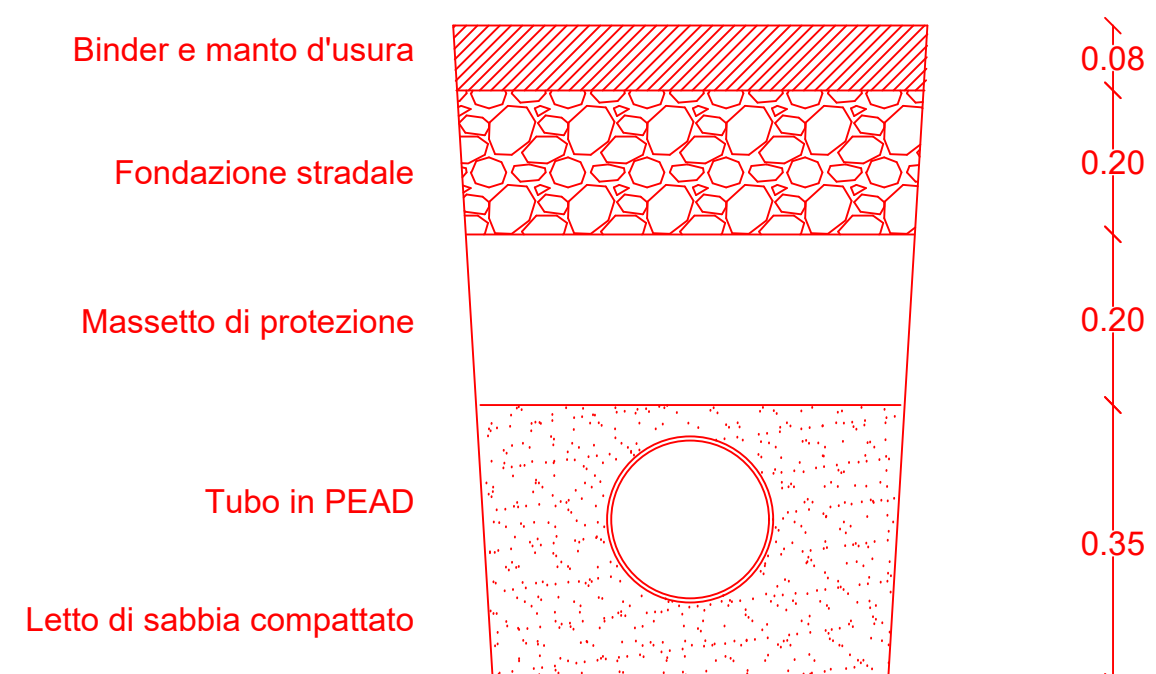


Elaborato	Scala	Data
AN_01	1:500	MARZO 2025
Descrizione		
PLANIMETRIA GENERALE NUOVO IMPIANTO		
Stazione Appaltante	Commitente	
DIREZIONE DEL GENIO PER LA MARINA MILITARE DI TARANTO	UFFICIO GENERALE DELLE INFRASTRUTTURE MARINA MILITARE	
Progettista	D. E. C.:	R. U. P.:
Ing. Angelo Poliero via di Palma, 137 74123 - Taranto	T. V. (INFR) Antonio De Nozza	C. F. (INFR) Morena Catalani

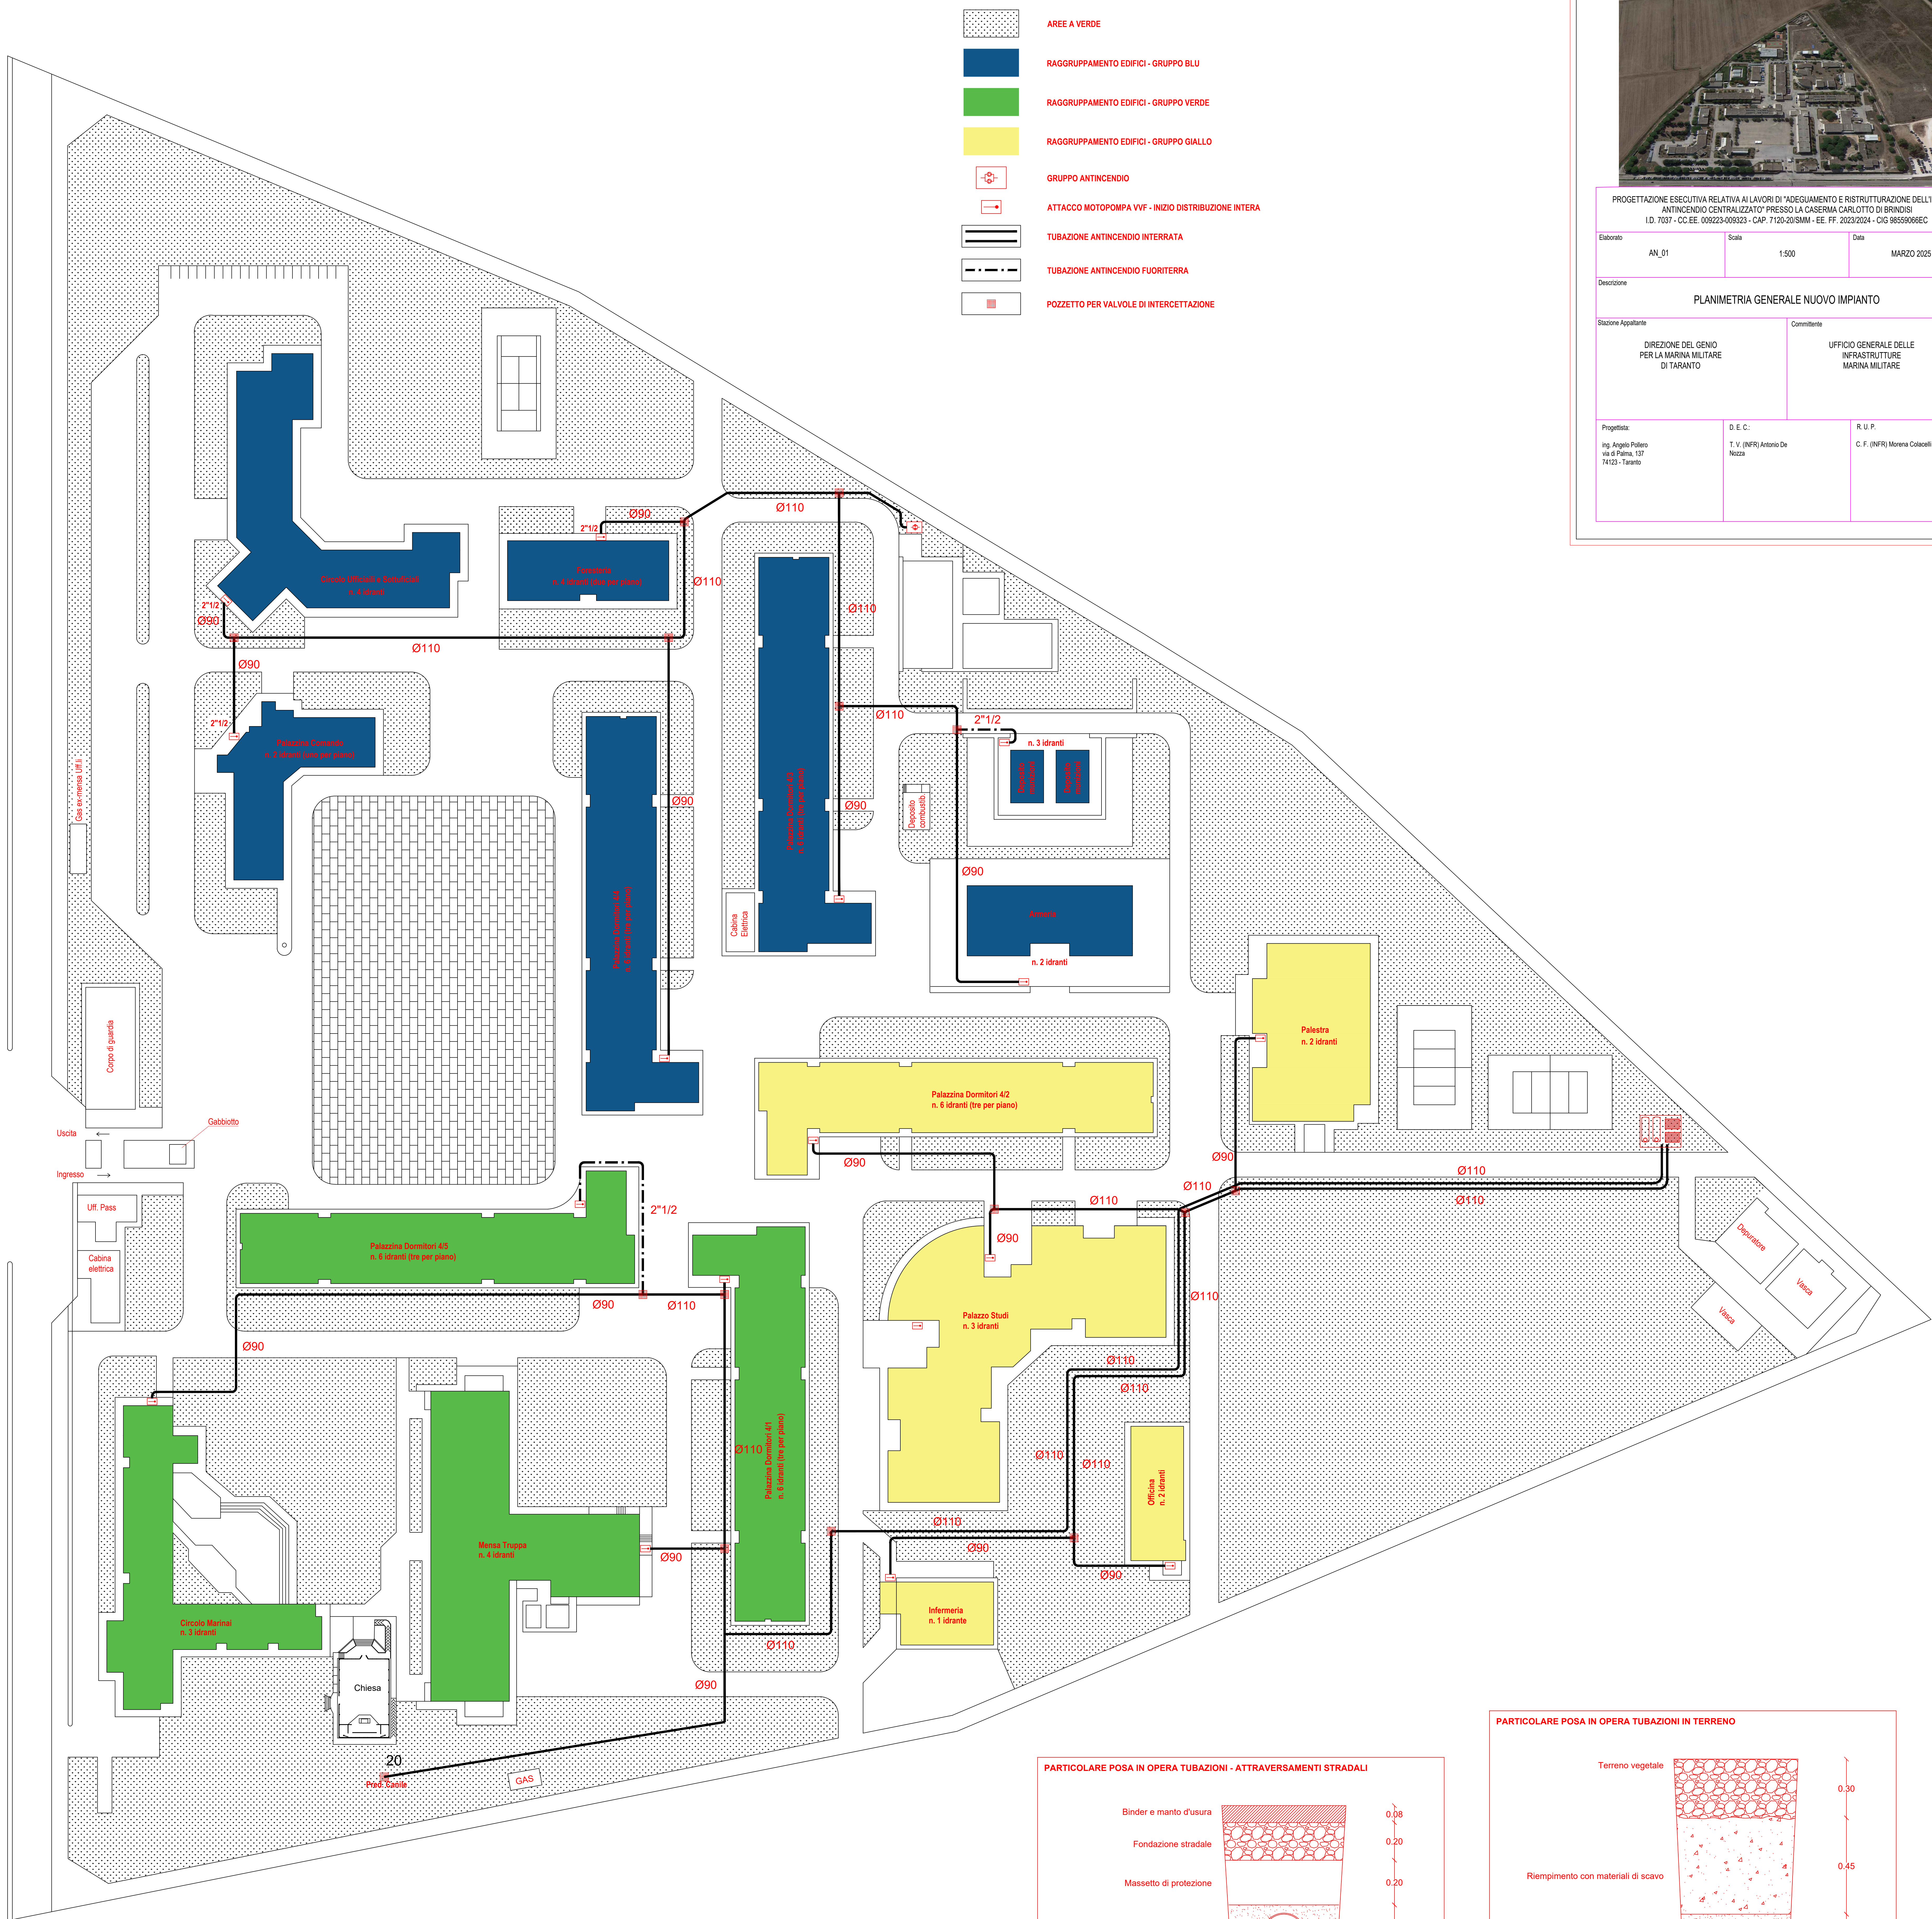

SCALA 1:10

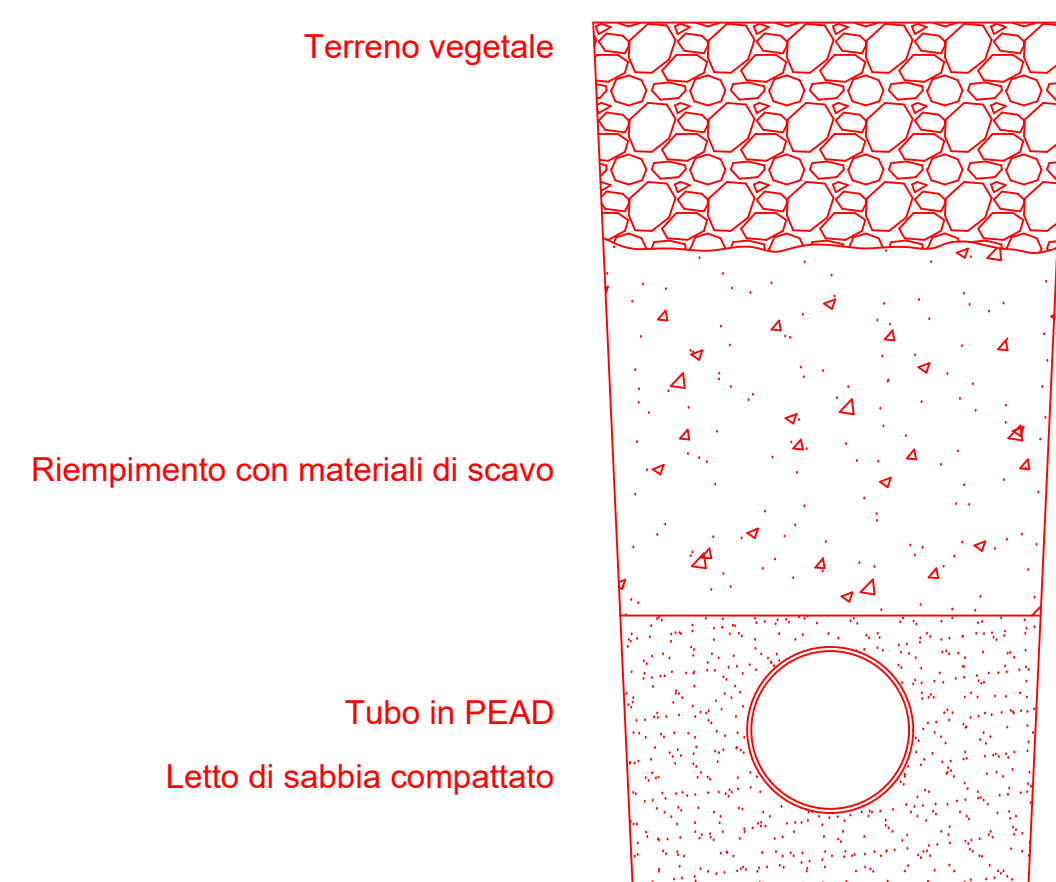

SCALA 1:10