


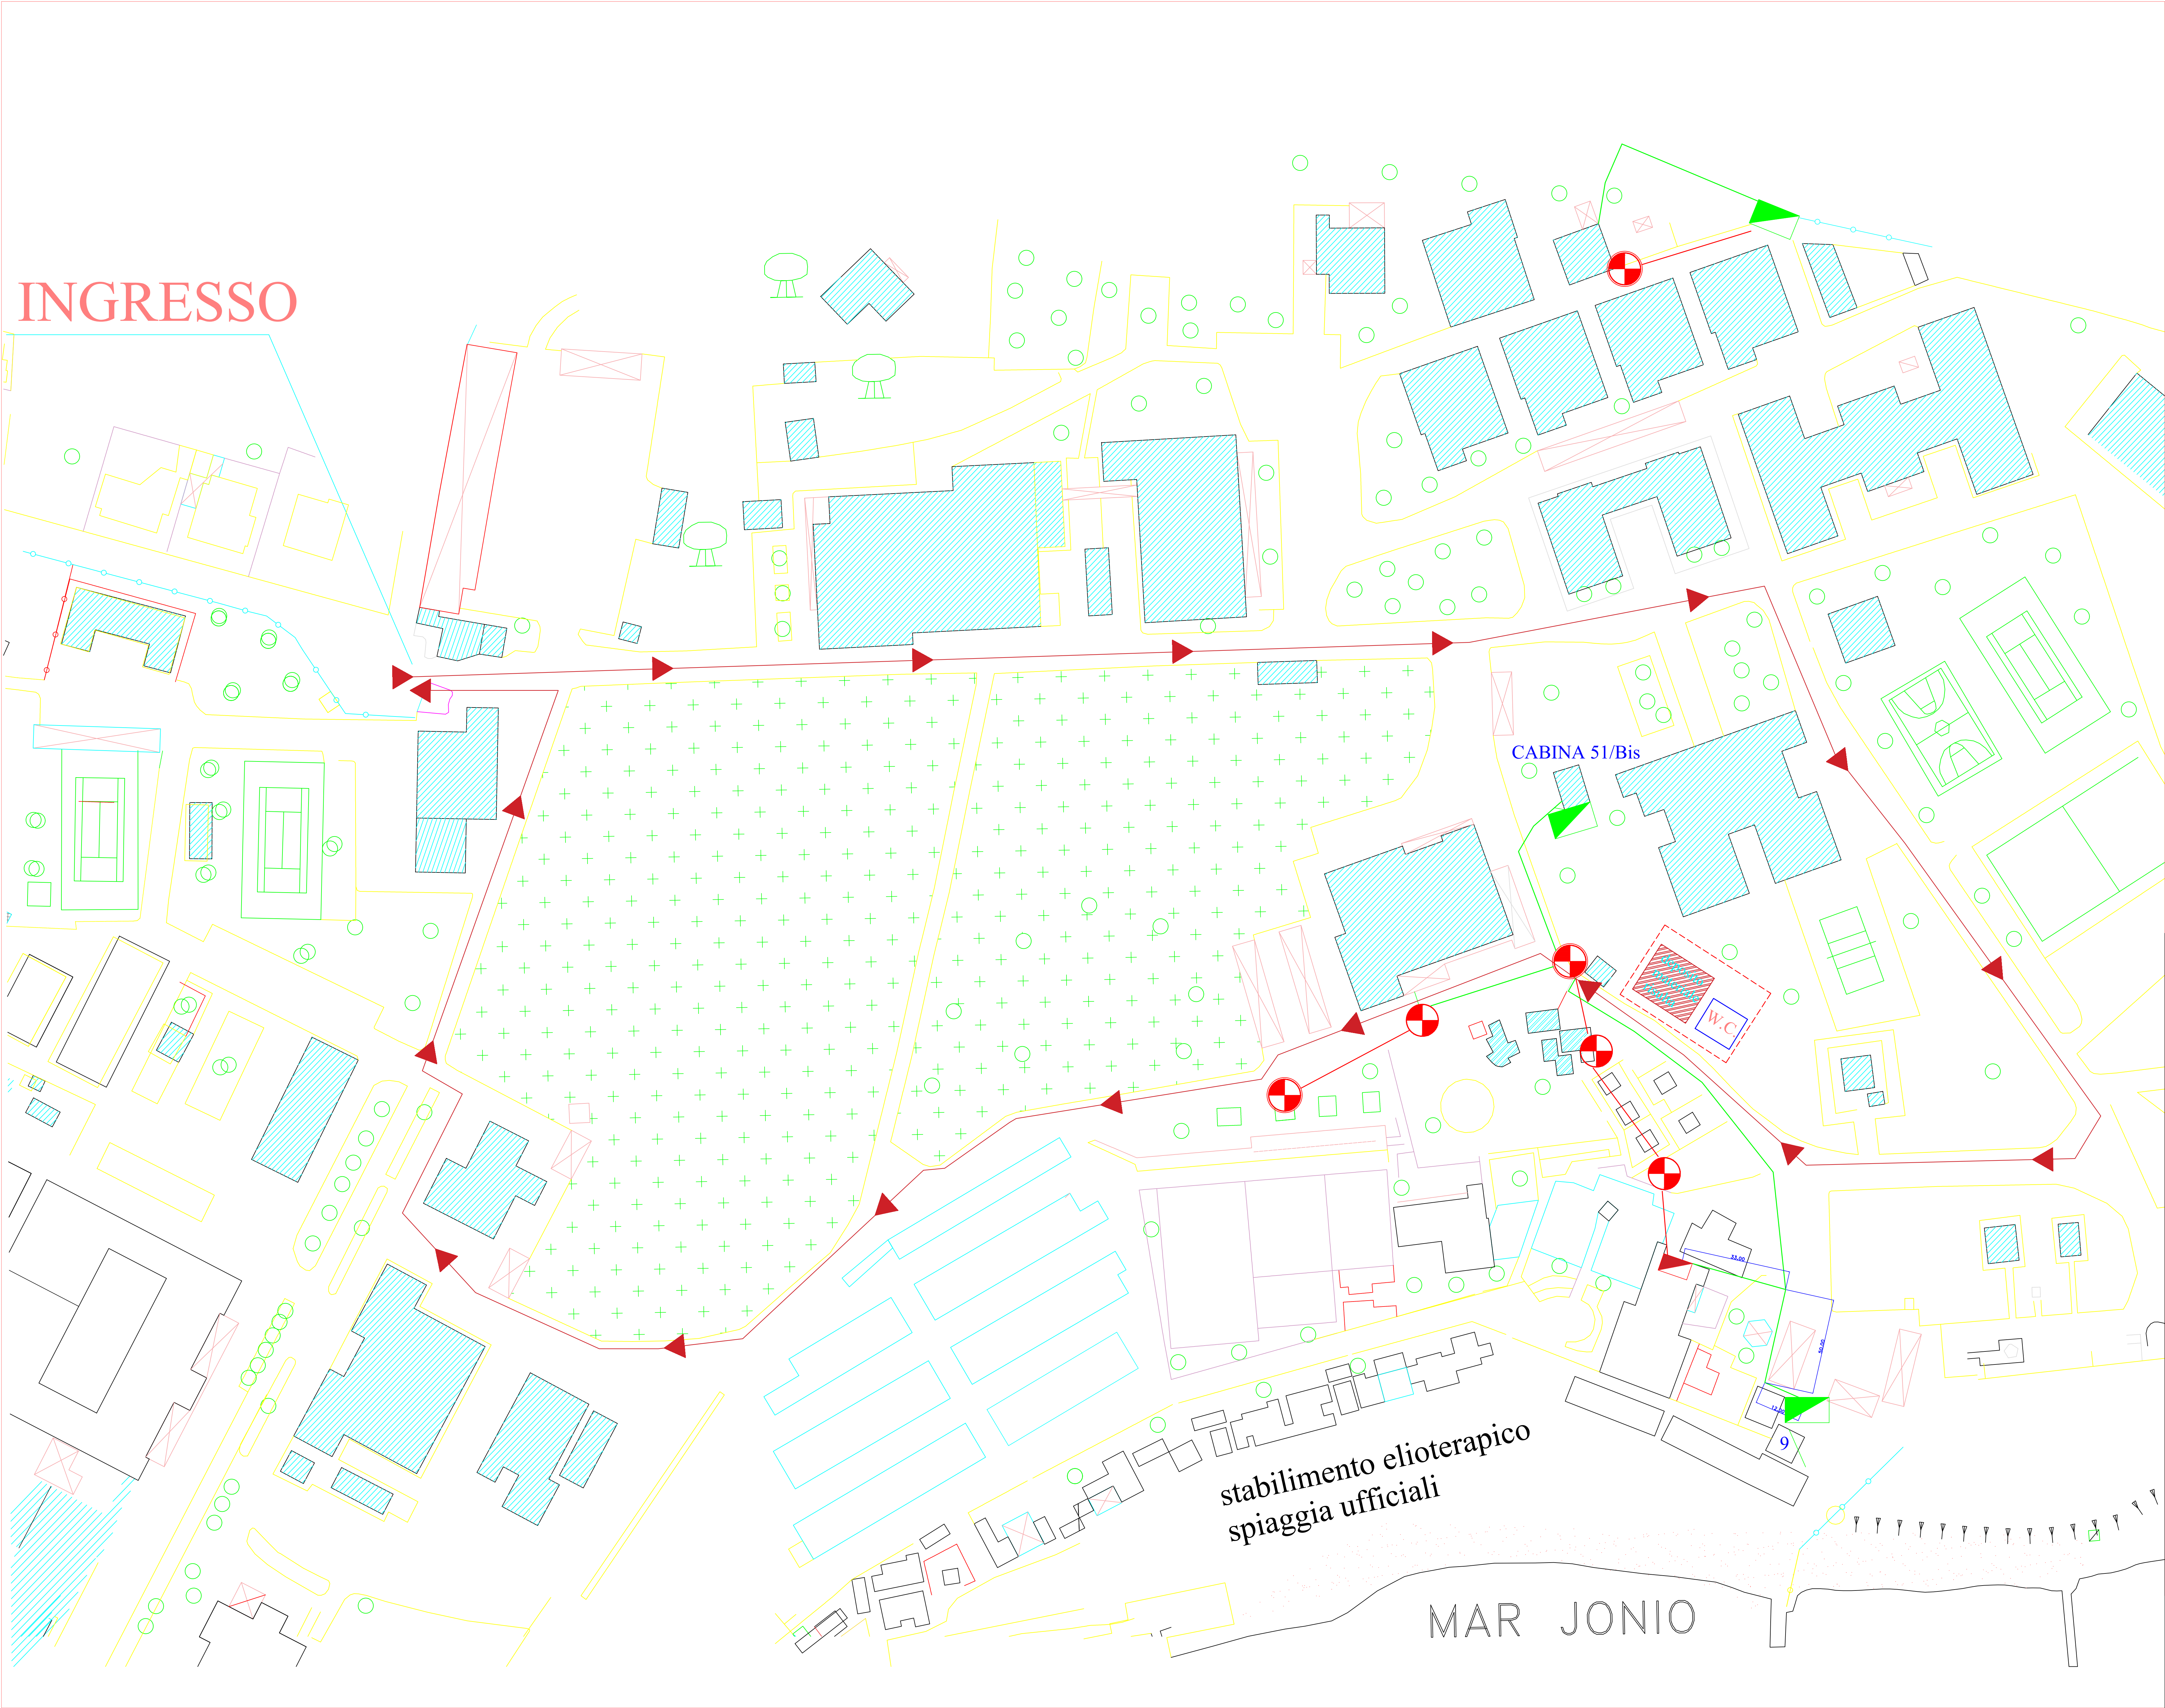

►► Ingresso obbligato cantiere

◼ quadro elettrico

◼ nuovo Q.E.

⊕ traliccio aereo

--- recinzione cantiere permanente

— recinzione cantiere temporaneo

W.C.

deposito materiali


MINISTERO DELLA DIFESA
DIREZIONE DEL GENIO PER LA MARINA MILITARE
TARANTO

— **PROGETTO ESECUTIVO** —
Art.41 co. 8 D.L. 36/2023

MARICENTADD TARANTO OPS - RIQUALIFICAZIONE PATRIMONIO
INFRASTRUTTURALE PER IL PERSONALE - Lavori di "Interramento linea
elettrica e rimozione pali in cemento e metallo ammalorati"

Marina Militare

ELABORATO GRAFICO: LAYOUT DI CANTIERE

ELABORATO: TAV_02 Rev: 00

SCALA: 1:1000

I Progettisti:
TV. (INFR) Fabio SOVERETO
FMAR. ATG PAPPALÉPORE Vincenzo

Il Responsabile del Procedimento per la
fase di Progettazione
C.F. (INFR) Rocco FEMINO'

DATI IDENTIFICATIVI PROGETTUALI

CAPITOLO	E. F.	U.E.P.	I. D.
1190/06	2025	1070-2025-3956	2674