
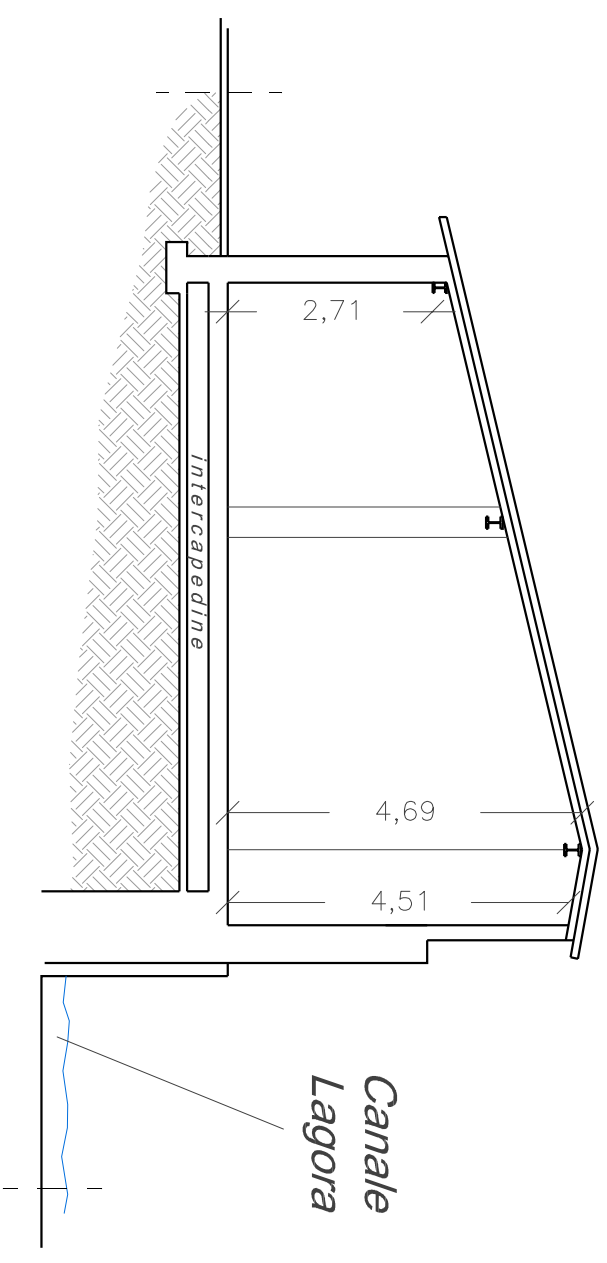


SITUAZIONE ATTUALE

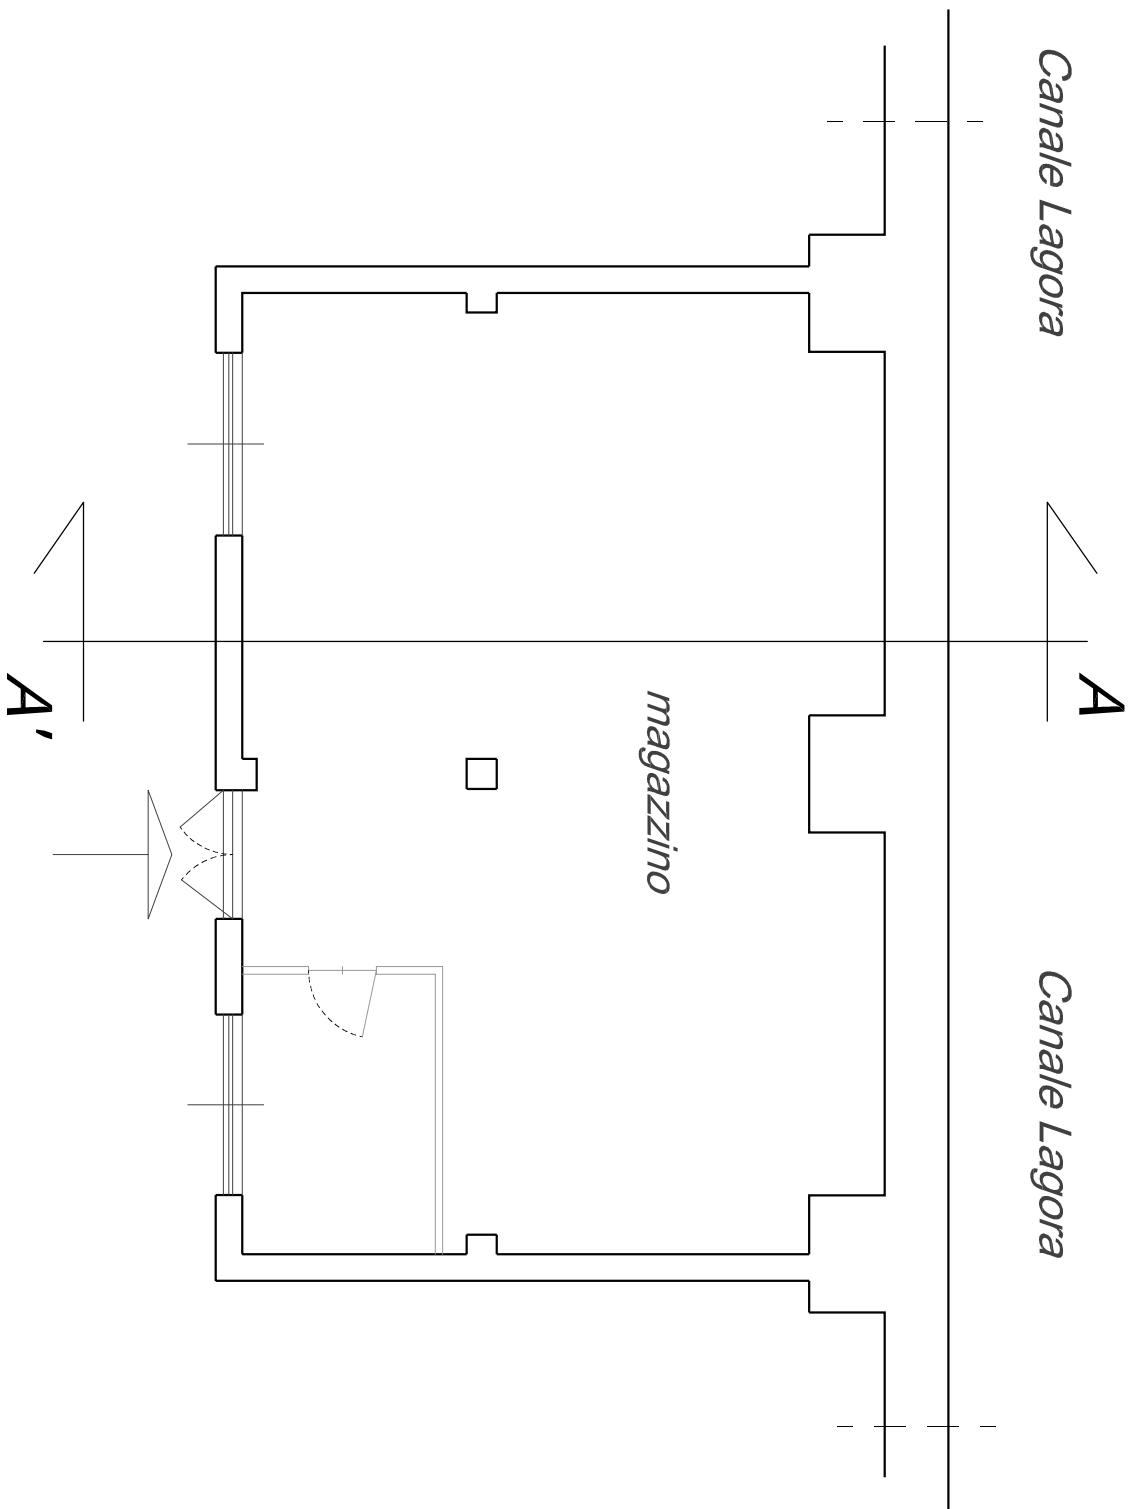

Pianta Piano Terra

mq. 104,72 magazzino

Sezione A - A'